



SEZIONE A-A scala 1:200

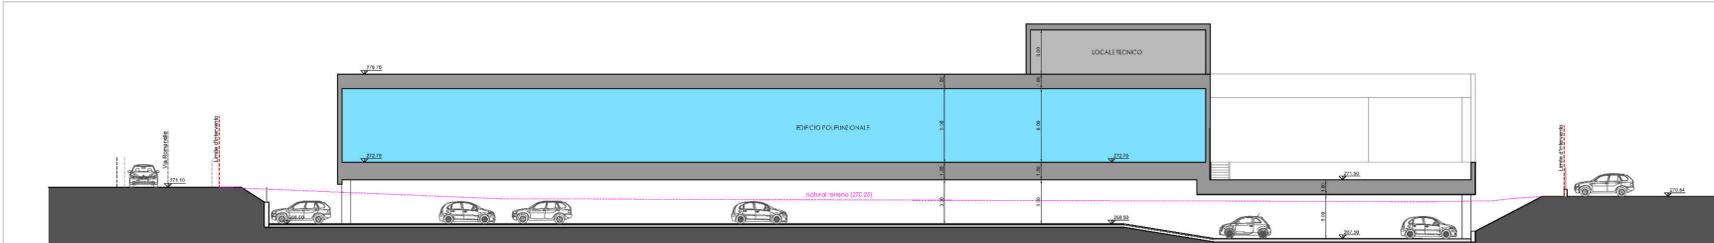


SEZIONE B-B scala 1:200

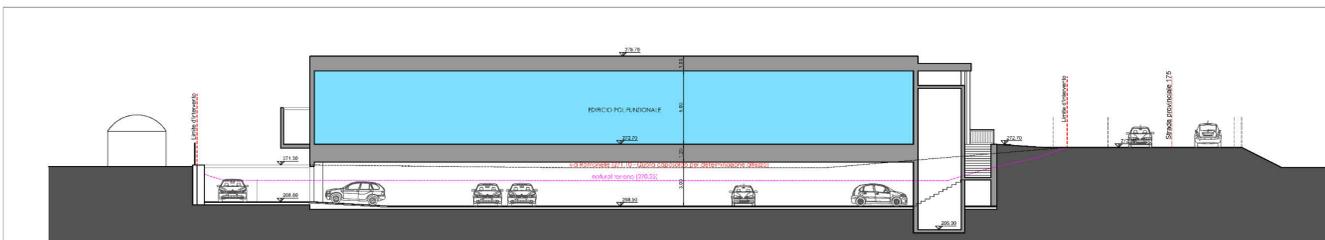


SEZIONE C-C scala 1:200

DATI PLANIVOLUMETRICI

Superficie Comparto	mq	5487,06
Superficie Lorda di Pavimento	mq	2600,00
Superficie Lorda di Pavimento (funzione Commerciale)	mq	2550,00
Superficie Lorda di Pavimento (funzione Direzionale / Terziaria)	mq	50,00
Superficie Coperta		65%
Altezza max	m	13,00

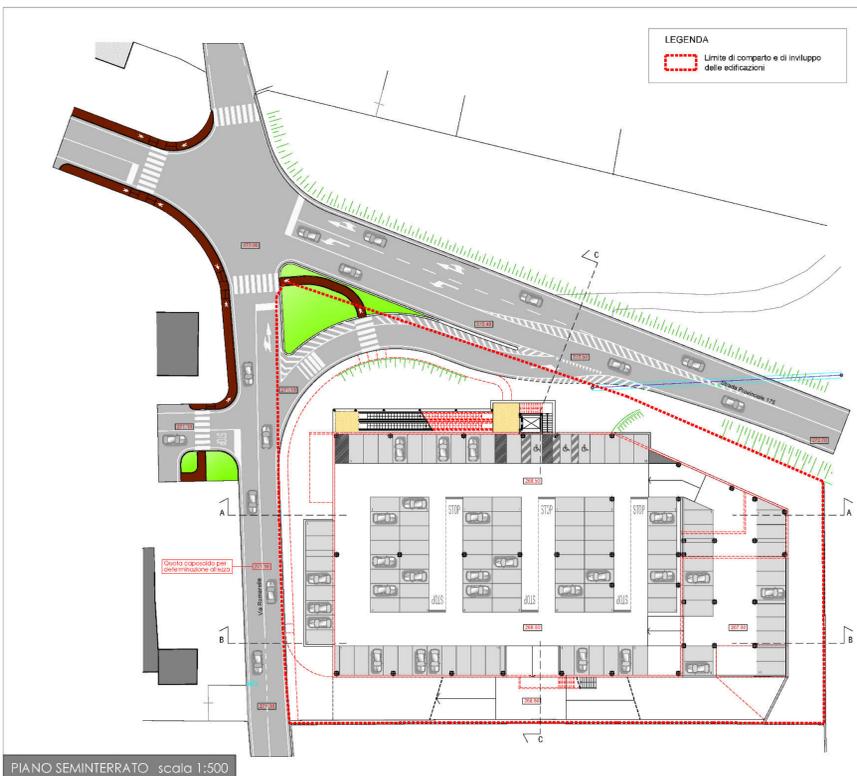

PIANO SEMINTERRATO scala 1:500

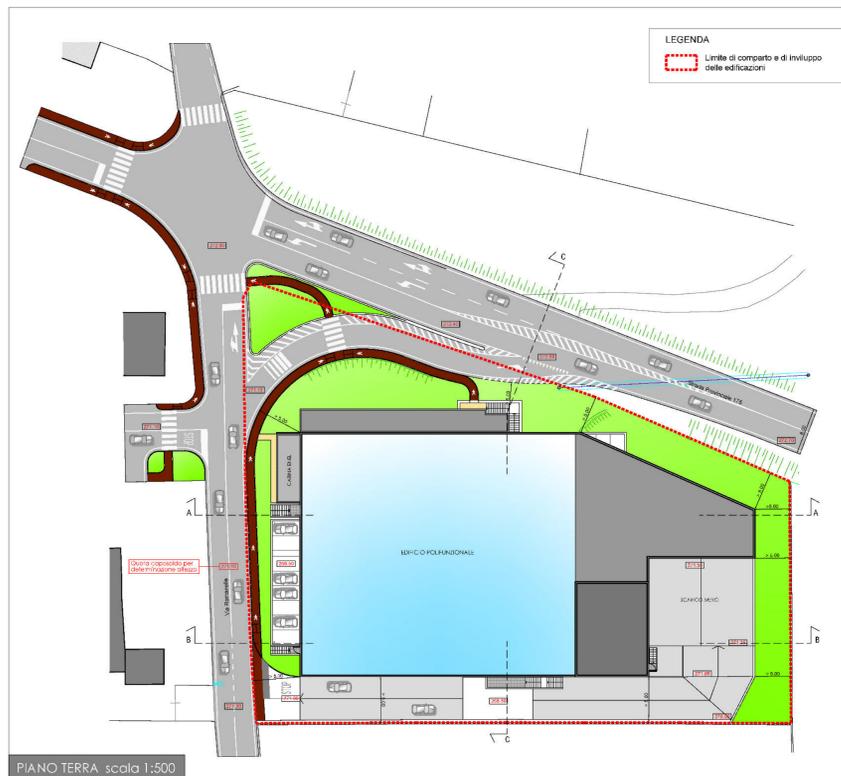

PIANO TERRA scala 1:500

Comune di ALMENNO SAN SALVATORE

Committente  
S.C. EVOLUTION spa

Tavola  
PLANIVOLUMETRICO  
(planimetrie - sezioni)

Data  
15 Marzo 2019

Scala 1:500 - 1:200

Tavola



PROGRAMMA INTEGRATO di INTERVENTO  
Ambito via Romanelle

ARCHITETTO  
Paolo Ghezzi

TELEFONO:  
Via Roma 2, 21020 Almenno San Salvatore (BG)  
E-mail: ghezzi@architetto.it