


SEZIONE TIPO STRADA

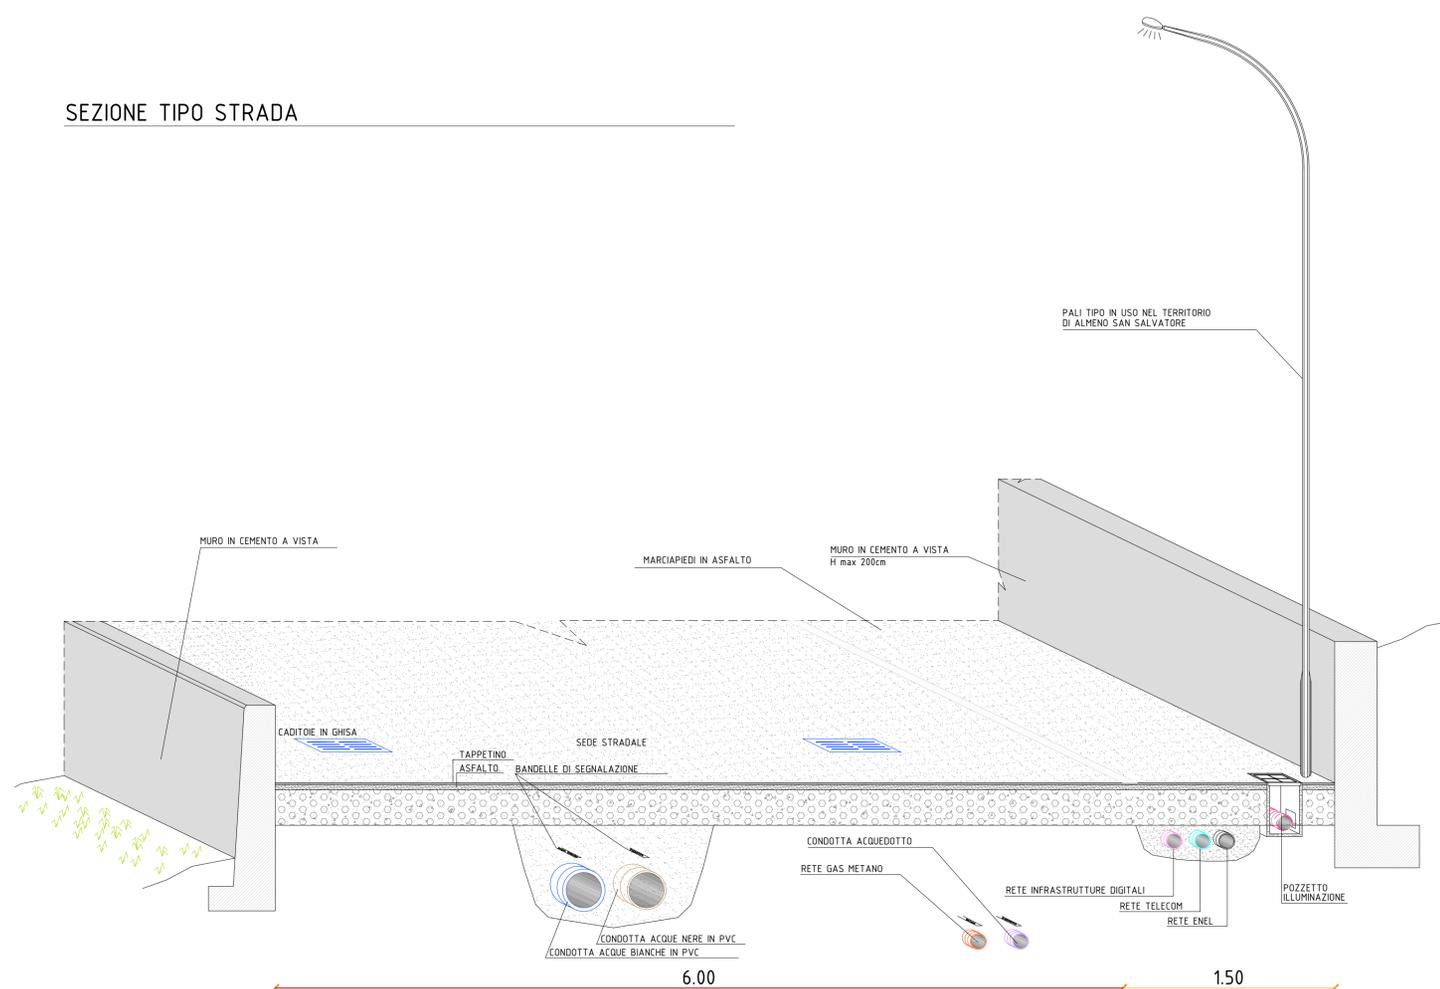

Comune di Almenno San Salvatore  
Provincia di Bergamo

## NUOVO PIANO ATTUATIVO "via Don Mazzolari"

**Committenti**

MANZONI ALESSANDRO - via Don Mazzolari, 8 - Almenno San Salvatore (Bg)  
 MANZONI LUCA - in via Don Mazzolari, 8 - Almenno San Salvatore (Bg)  
 MANZONI NICOLA - in via Bruchiera, 39 - Palazzago (Bg)  
 MANZONI OLIVIERO - in via Zuccala, 4 - Almenno San Salvatore (Bg)  
 CAPELLI RITA - in via Don Mazzolari, 4 - Almenno San Salvatore (Bg)  
 ROTA FRANCO - in via Marconi, 4 - Almenno San Salvatore (Bg)  
 ROTA MARIA LUISA - in via Don Manzoni, 14 bis - Almenno San Salvatore (Bg)  
 ROTA SARA - in via Don Manzoni, 14 bis - Almenno San Salvatore (Bg)  
 MAGNO MIRIAM - in via A. De Gasperi, 10/TER - Almenno San Salvatore (Bg)  
 MAGNO MAURIZIO - in via Solario, 1 ad Almenno San Salvatore (Bg)  
 TERZI BRUNO - in via Don Mazzolari, 1 ad Almenno San Salvatore (Bg)  
 MILESI STEFANIA - in via Don Mazzolari, 1 ad Almenno San Salvatore (Bg)  
 TERZI ALESSANDRA SARA - in via Don Mazzolari, 1 - Almenno San Salvatore (Bg)  
 MASONI CAMILLO - in via Don Mazzolari, 3 ad Almenno San Salvatore (Bg)  
 MITTA MARIA PIA - in via Don Mazzolari, 3 ad Almenno San Salvatore (Bg)  
 MASONI SEVERINO - in via Don Mazzolari, 3/A ad Almenno San Salvatore (Bg)  
 DAMIANI ELISABETTA - in via Don Mazzolari, 3/A - Almenno San Salvatore (Bg)  
 KHIROVA NATALIA, residente in via Ceregade, 3 ad Almè (Bg)

**Progetto architettonico**

arch. Luigi Maffei - M+L Architettura - Via Papa Giovanni XXIII, 1 - Madone (BG)

Progetto piano urbanistico

Sezione tipo strada

Scala 1:25

Aggiornamento Novembre 2021

12

M+L ARCHITETTURA

di Arch. Luigi Eriberto Maffei

Via Papa Giovanni XXIII n°1 - 24040 Madone (BG) - T 035.99.15.97 - F 035.07.71.111

www.gruppoml.it

Partita IVA 0442485064



SERVIZI PER L'URBANISTICA, L'INGEGNERIA E L'ARCHITETTURA