


SCHEMA PARCO PUBBLICO


TOTALE SUPERFICIE DESTINATA A PARCO - VERDE PUBBLICO = 531,81 MQ
 PIANTUMAZIONE DI 200 SPECIE ERBACEE
 INSTALLAZIONE DI QUATTRO PANCHINE

- 1 ALBERI DI BERETTA DEL PRETE (leonymus europaeus)
- 2 BAGOLARO (celtis australis)
- 3 ALBERI DI ACERO CAMPESTRE
- 4 SIEPE (prunus laurus cerasus)

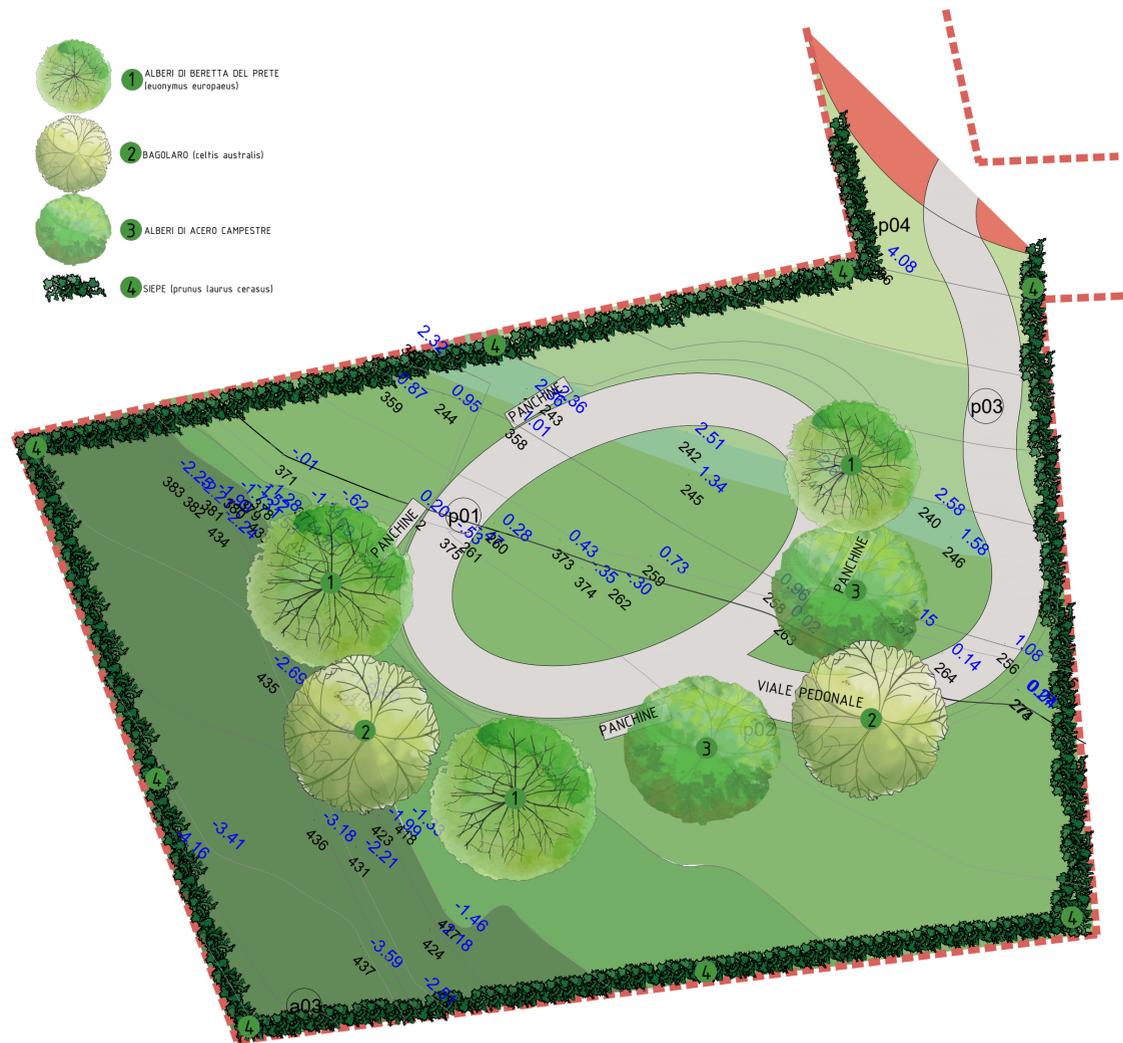


RACCOLTA ACQUE BIANCHE

POZZETTO PER LA RACCOLTA DELLE ACQUE METEORICHE CON GRIGLIA SIFONATA

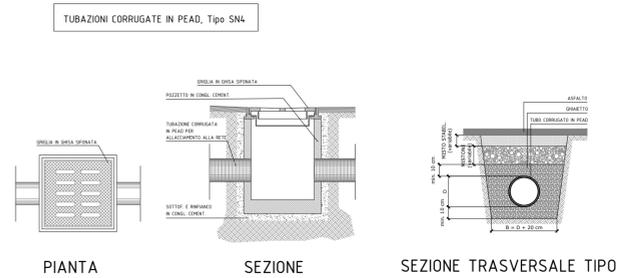

RACCOLTA ACQUE NERE

POZZETTO PER LA RACCOLTA DELLE ACQUE NERE

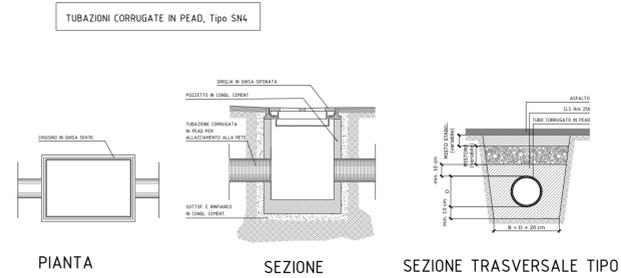

RETE ACQUEDOTTO

POZZETTO PER SARACINESCA Scala 1:20


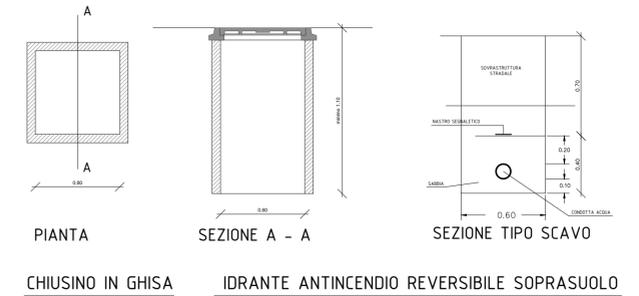


TABELLA DIMENSIONALE PEZZI SPECIALI


DN	L	Ø	Ø	Ø	Ø	Ø	Ø
80	300	Ø 50					
100	300	Ø 50					
150	300	Ø 50					

RETE ELETTRICA


POZZETTO D'ISPEZIONE DA CM 50 X 70

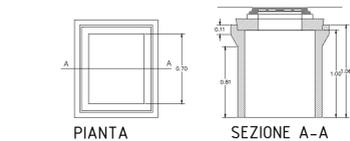

SEZIONI TIPO CUNICOLI

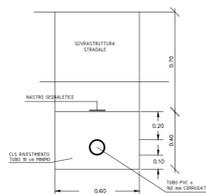


ESEMPIO DI POSA ARMADIO RL A PARETE

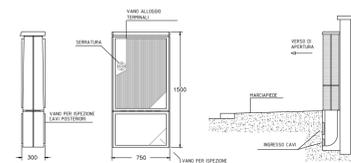


RETE TELEFONICA

RETE TELEFONICA IN CAVO SOTTERRANEO
 POZZETTO DI DERIVAZIONE PREFABBRICATO IN C.A.V.

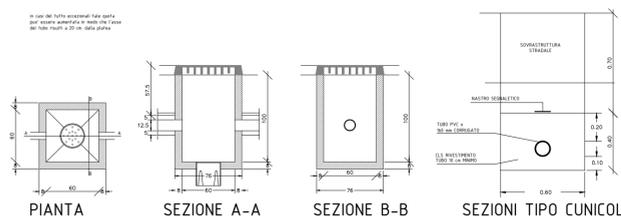


ILLUMINAZIONE PUBBLICA

PALO ILLUMINAZIONE

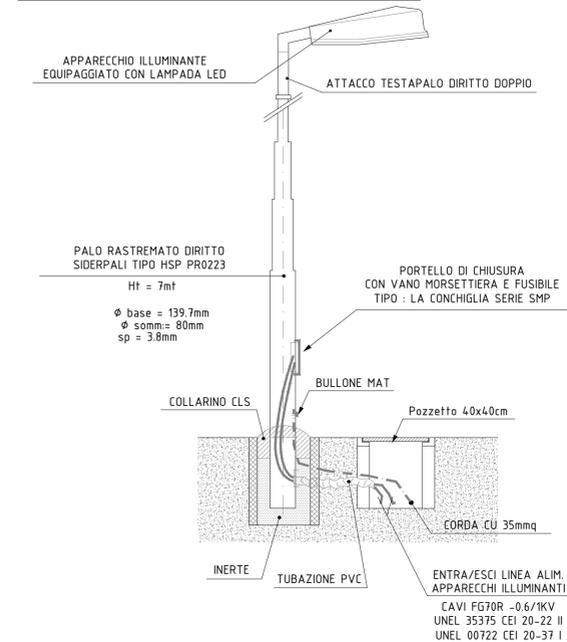

PLINTO E POZZETTO PER PALI ILLUMINAZIONE PUBBLICA - ENEL

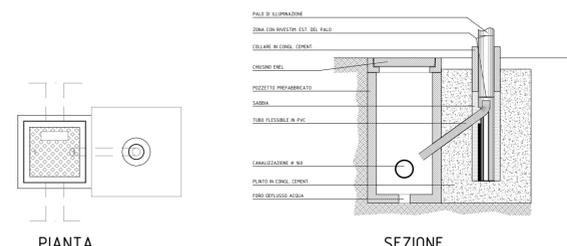

Comune di Almenno San Salvatore
 Provincia di Bergamo

NUOVO PIANO ATTUATIVO "via Don Mazzolari"

- Comitanti:
- MANZONI ALESSANDRO - in via Don Mazzolari, 8 - Almenno San Salvatore (Bg)
 - MANZONI LUCA - in via Don Mazzolari, 8 - Almenno San Salvatore (Bg)
 - MANZONI NICOLA - in via Bruchiera, 39 - Palazzago (Bg)
 - MANZONI OLIVIERO - in via Zuccala, 4 - Almenno San Salvatore (Bg)
 - CAPELLI RITA - in via Don Mazzolari, 4 - Almenno San Salvatore (Bg)
 - ROTA FRANCO - in via Marconi, 4 - Almenno San Salvatore (Bg)
 - ROTA MARIA LUISA - in via Don Manzoni, 14 bis - Almenno San Salvatore (Bg)
 - ROTA SARA - in via Don Manzoni, 14 bis - Almenno San Salvatore (Bg)
 - MAGNO MIRIAM - in via A. De Gasperi, 10/TER - Almenno San Salvatore (Bg)
 - MAGNO MAURIZIO - in via Solario, 1 ad Almenno San Salvatore (Bg)
 - TERZI BRUNO - in via Don Mazzolari, 1 ad Almenno San Salvatore (Bg)
 - MILESI STEFANIA - in via Don Mazzolari, 1 ad Almenno San Salvatore (Bg)
 - TERZI ALESSANDRA SARA - in via Don Mazzolari, 1 - Almenno San Salvatore (Bg)
 - MASONI CAMILLO - in via Don Mazzolari, 3 ad Almenno San Salvatore (Bg)
 - MITTA MARIA PIA - in via Don Mazzolari, 3 ad Almenno San Salvatore (Bg)
 - MASONI SEVERINO - in via Don Mazzolari, 3/A ad Almenno San Salvatore (Bg)
 - DAMIANI ELISABETTA - in via Don Mazzolari, 3/A - Almenno San Salvatore (Bg)
 - KHMIROVA NATALIA, residente in via Ceregade, 3 ad Almè (Bg)

Progetto architettonico
 arch. Luigi Maffeis - M+L Architettura - Via Papa Giovanni XXIII, 1 - Madone (BG)

Progetto piano urbanistico

Particolari costruttivi + schema parco pubblico

Scala 1:200

Aggiornamento Aprile 2022

13


M+L ARCHITETTURA

© Arch. Luigi Maffeis

Via Papa Giovanni XXIII n°1 - 24040 Madone (BG) - T 035.99.15.97 - F 035.07.31.111

www.gruppoml.it

Partita IVA 0442450264

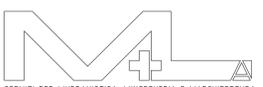

SERVIZI PER L'URBANISTICA, L'INGEGNERIA E L'ARCHITETTURA