





**CALCOLO SUPERFICIE A PARCHEGGI**

	forma	a (m)	b (m)	c (m)	p (m)	S (mq)
1	triangolo	5,18	32,20	32,61	35,00	83,40
2	triangolo	32,61	6,01	35,20	36,91	91,58
3	triangolo	6,01	5,00	3,01	7,01	7,51
4	triangolo	7,63	6,13	1,89	7,83	3,92
5	triangolo	1,92	1,61	2,35	2,94	1,53
6	triangolo	2,74	2,35	1,89	3,49	2,19
7	triangolo	7,63	34,14	33,40	37,59	127,40
8	rettangolo	4,91	33,40	-	-	163,99
9	triangolo	34,14	35,20	7,88	38,61	134,48
10	triangolo	7,88	0,39	7,80	8,04	1,50
11	triangolo	7,80	5,65	8,87	11,16	21,75
12	triangolo	8,87	4,41	7,70	10,49	16,98
13	triangolo	2,68	8,29	7,20	9,09	9,34
14	triangolo	8,29	23,09	17,38	24,38	59,52
15	triangolo	17,38	6,71	16,04	20,07	53,81
16	rettangolo	5,00	17,90	-	-	89,50
17	triangolo	5,00	5,20	7,21	8,71	13,00
18	triangolo	7,21	5,36	5,00	8,79	13,39
19	triangolo	5,00	25,80	26,44	28,62	64,47
20	triangolo	26,44	25,96	5,00	28,70	64,90
21	rettangolo	2,50	35,39	-	-	88,48
R1	segmento di cerchio	R (m)	h (m)	c (m)	s (m)	S (mq)
R1	segmento di cerchio	5,44	0,92	6,13	6,49	3,80

**totale mq 1100,51**

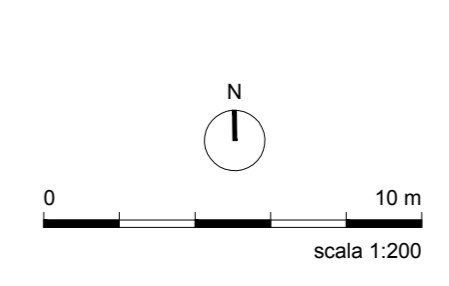


Superficie a parcheggio

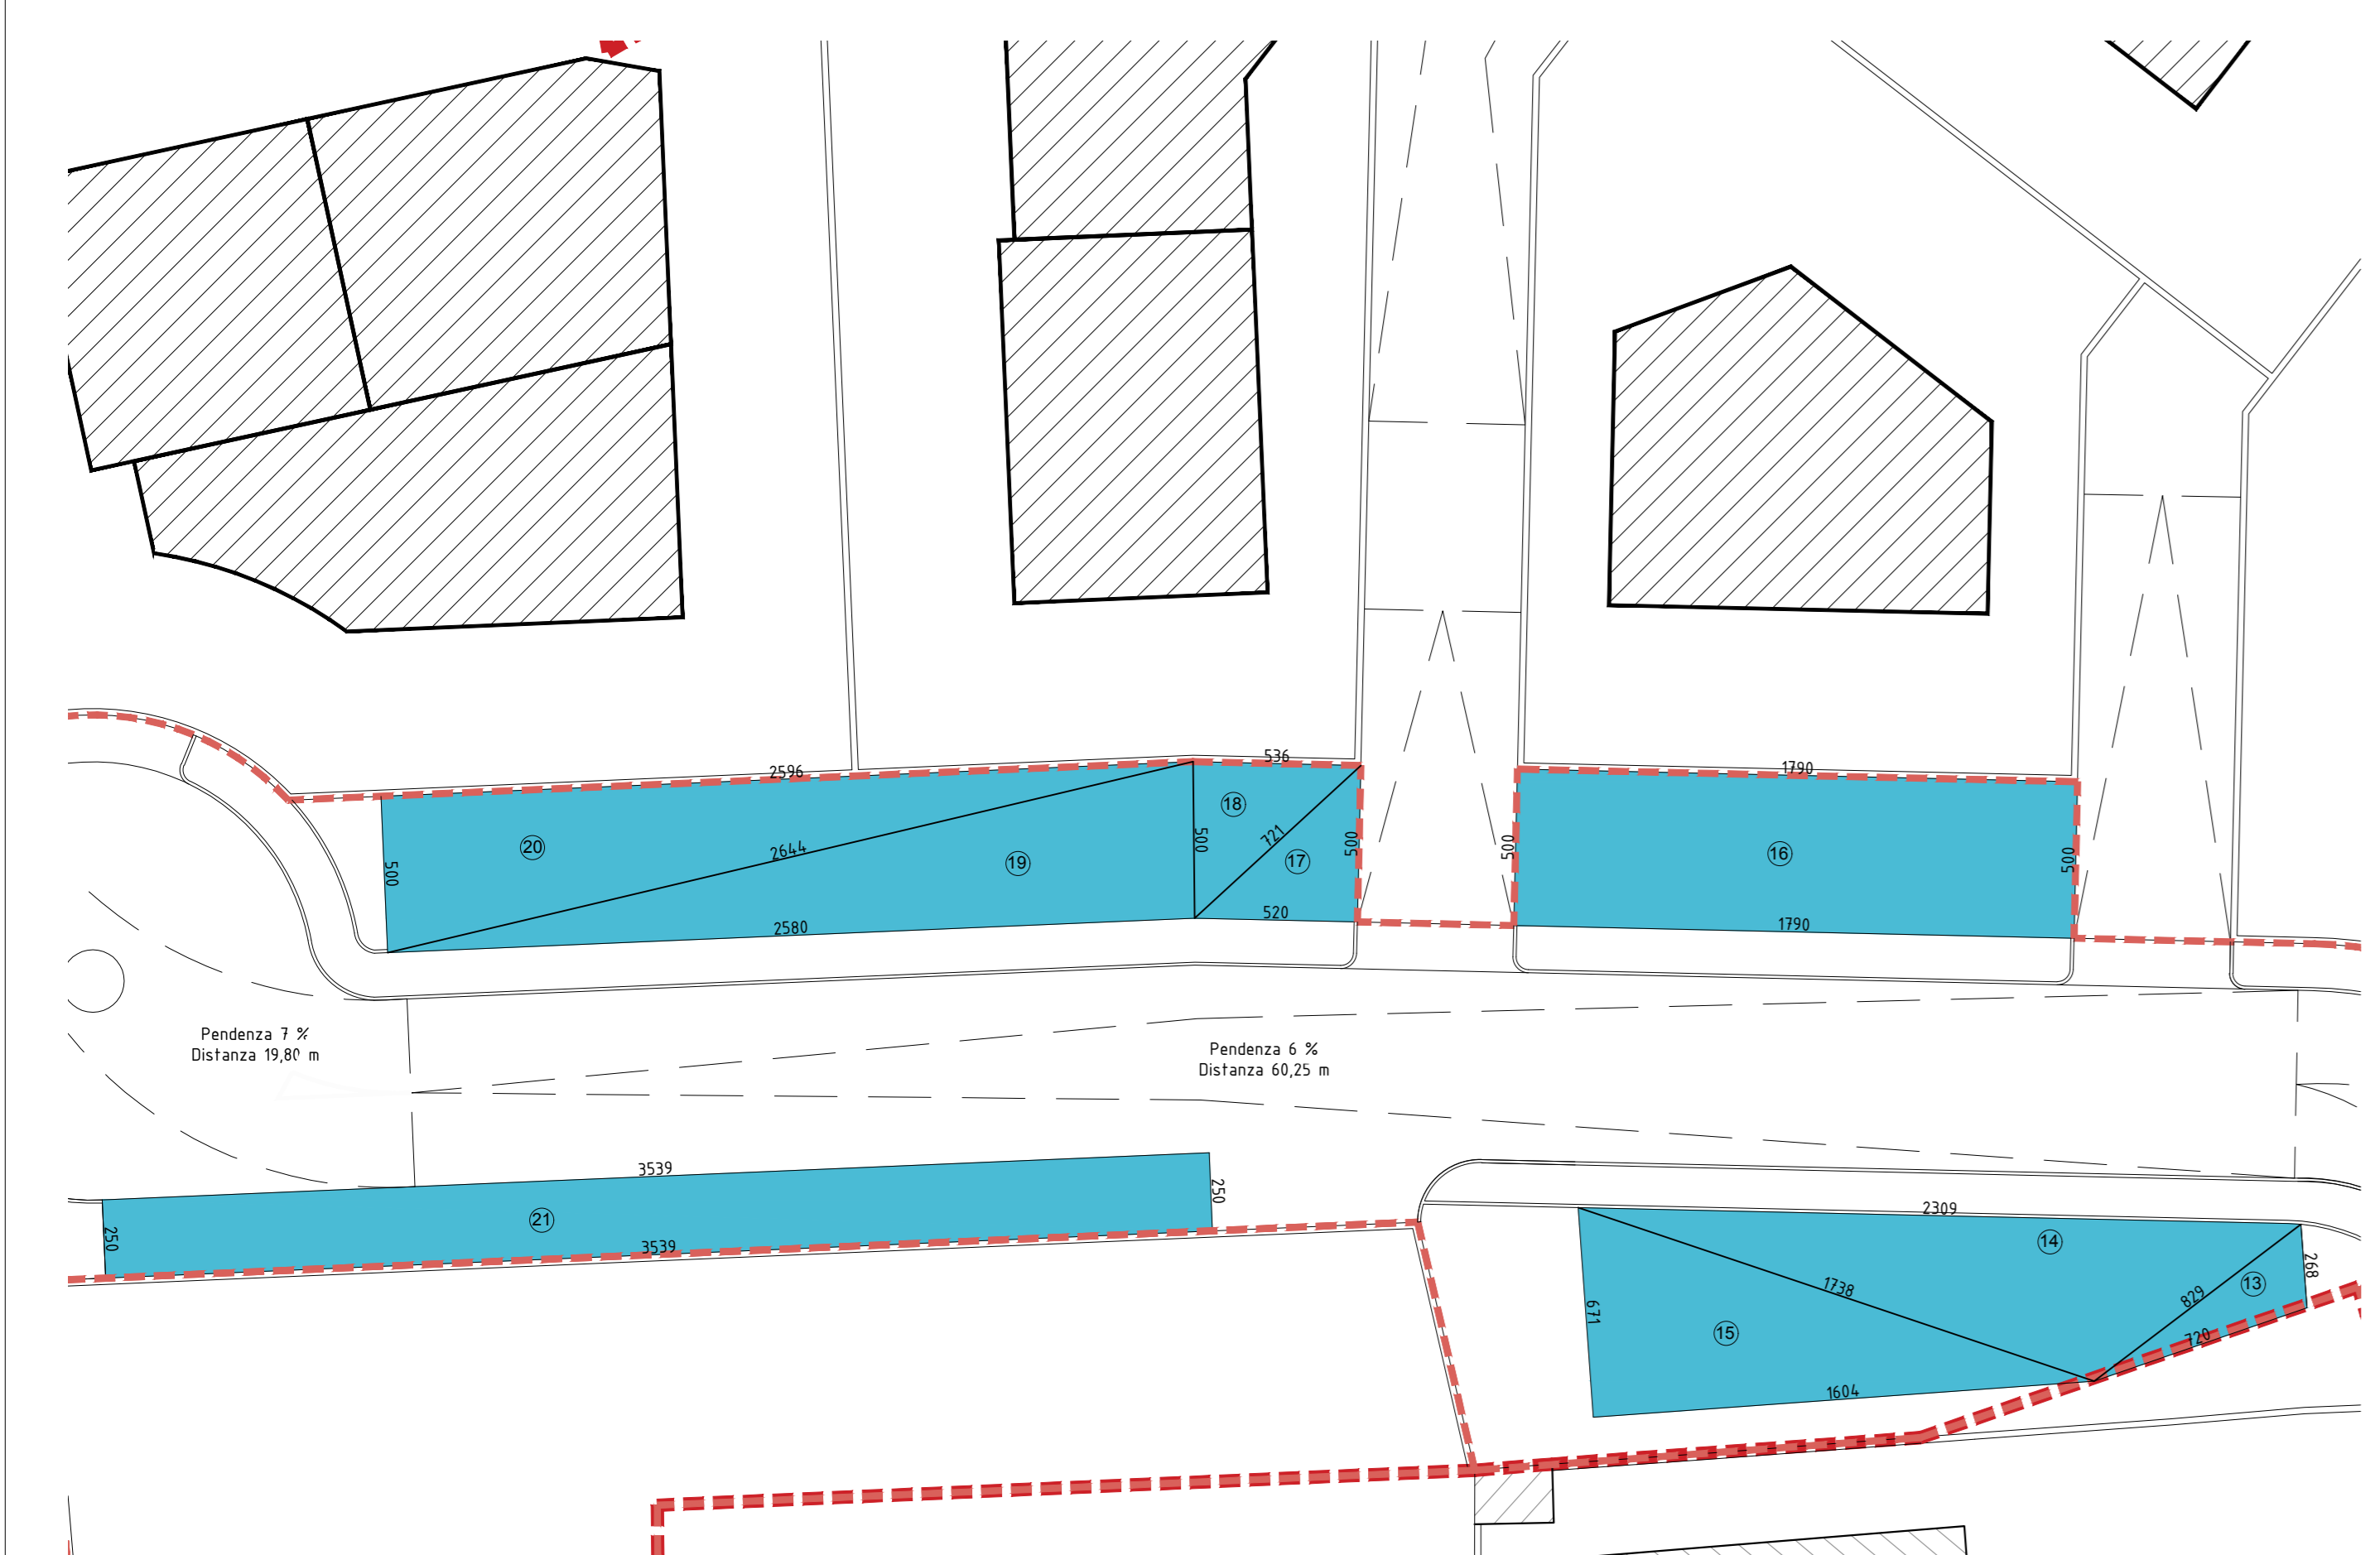

Dettaglio B 1:100

Dettaglio A 1:200

 **Comune di Almenno San Salvatore**  
Provincia di Bergamo

**NUOVO PIANO ATTUATIVO**  
"via Don Mazzolari"

- Comitanti:**
- MANZONI ALESSANDRO - in via Don Mazzolari, 8 - Almenno San Salvatore (Bg)
  - MANZONI LUCA - in via Don Mazzolari, 8 - Almenno San Salvatore (Bg)
  - MANZONI NICOLA - in via Bruchiera, 39 - Palazzago (Bg)
  - MANZONI OLIVIERO - in via Zuccola, 4 - Almenno San Salvatore (Bg)
  - CAPELLI RITA - in via Don Mazzolari, 4 - Almenno San Salvatore (Bg)
  - ROTA FRANCO - in via Marconi, 4 - Almenno San Salvatore (Bg)
  - ROTA MARIA LUISA - in via Don Manzoni, 14 bis - Almenno San Salvatore (Bg)
  - ROTA SARA - in via Don Manzoni, 14 bis - Almenno San Salvatore (Bg)
  - MAGNO MIRIAM - in via A. De Gasperi, 10/TER - Almenno San Salvatore (Bg)
  - MAGNO MAURIZIO - in via Salaria, 1 ad Almenno San Salvatore (Bg)
  - TERZI BRUNO - in via Don Mazzolari, 1 ad Almenno San Salvatore (Bg)
  - MILESI STEFANIA - in via Don Mazzolari, 1 ad Almenno San Salvatore (Bg)
  - TERZI ALESSANDRA SARA - in via Don Mazzolari, 1 - Almenno San Salvatore (Bg)
  - MASONI CARLO - in via Don Mazzolari, 3 ad Almenno San Salvatore (Bg)
  - MITTA MARIA PIA - in via Don Mazzolari, 3 ad Almenno San Salvatore (Bg)
  - MASONI SEVERINO - in via Don Mazzolari, 3/A ad Almenno San Salvatore (Bg)
  - DIAMANI ELSABETTA - in via Don Mazzolari, 3/A - Almenno San Salvatore (Bg)
  - KHMEROVA NATALIA, residente in via Ceregato, 3 ad Alno (Bg)

Progetto architettonico  
arch. Luigi Maffei - M.L. Architettura - Via Papa Giovanni XXIII, 1 - Madone (BG)

Progetto piano urbanistico

calcolo analitico superficie a parcheggio  
Scala 1:500  
Aggiornamento Novembre 2021

**15**