



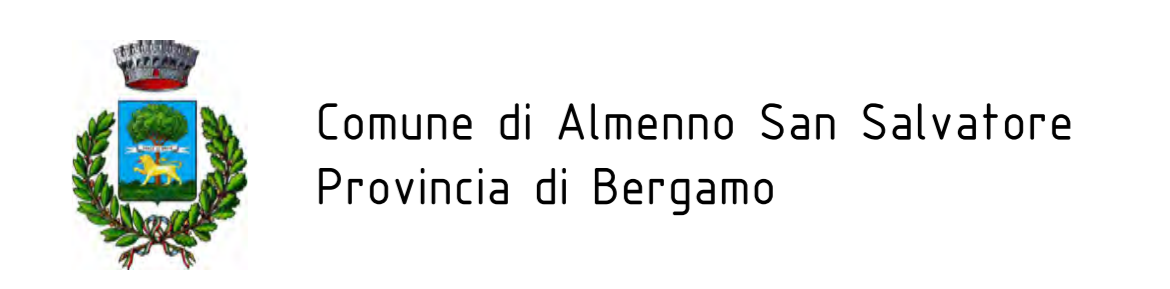

- LEGENDA:**
- - - Perimetro nuovo PA proposto
  - - - Perimetro VDZ
  - - - Perimetro ex PA
  - - - Confini catastali

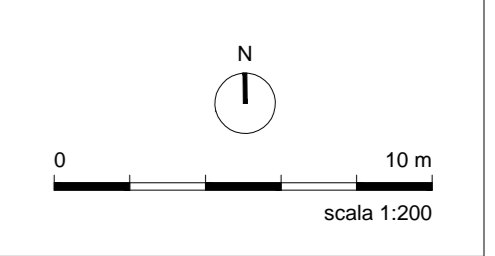

**NUOVO PIANO ATTUATIVO**  
 "via Don Mazzolari"

- Comitenti:
- MANZONI ALESSANDRO - in via Don Mazzolari, 8 - Almenno San Salvatore (Bg)
  - MANZONI LUCA - in via Don Mazzolari, 8 - Almenno San Salvatore (Bg)
  - MANZONI NICOLA - in via Bruchera, 39 - Palazzago (Bg)
  - MANZONI OLIVERO - in via Zucala, 4 - Almenno San Salvatore (Bg)
  - CARELLI RITA - in via Don Mazzolari, 4 - Almenno San Salvatore (Bg)
  - ROTA FRANCO - in via Marconi, 4 - Almenno San Salvatore (Bg)
  - ROTA MARIA LUISA - in via Don Manzoni, 14 bis - Almenno San Salvatore (Bg)
  - ROTA SARA - in via Don Manzoni, 14 bis - Almenno San Salvatore (Bg)
  - MAGNO MIRIAM - in via A. De Gasperi, 10/TER - Almenno San Salvatore (Bg)
  - MAGNO MAURIZIO - in via Solario, 1 ad Almenno San Salvatore (Bg)
  - TERZI BRUNO - in via Don Mazzolari, 1 ad Almenno San Salvatore (Bg)
  - MESI STEFANIA - in via Don Mazzolari, 1 ad Almenno San Salvatore (Bg)
  - TERZI ALESSANDRA SARA - in via Don Mazzolari, 1 - Almenno San Salvatore (Bg)
  - MASONI CAMILLO - in via Don Mazzolari, 3 ad Almenno San Salvatore (Bg)
  - META MARIA PIA - in via Don Mazzolari, 3 ad Almenno San Salvatore (Bg)
  - MASONI SEVERINO - in via Don Mazzolari, 3/A - Almenno San Salvatore (Bg)
  - DAMIANI ELISABETTA - in via Don Mazzolari, 3/A - Almenno San Salvatore (Bg)
  - KHORROVA NATALIA, residente in via Ceregada, 3 ad Almè (Bg)

Progetto architettonico  
 arch. Luigi Maffei - M.L. Architettura - Via Papa Giovanni XXIII, 1 - Madone (BG)

**Progetto piano urbanistico**

Rilievo strumentale

Scala 1:200

Aggiornamento Novembre 2021

03