



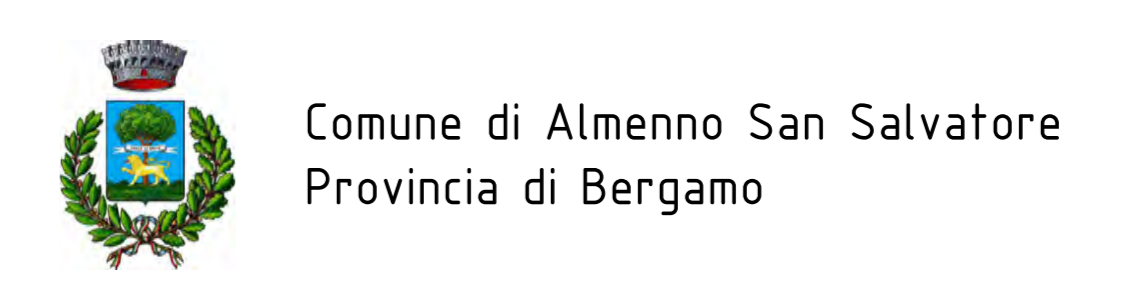

- LEGENDA:**
- Perimetro nuovo PA proposto
 - Perimetro lotto
 - Limite inviluppo
 - Interrato
 - Strada
 - Strade private
 - Parcheggio
 - Verde pubblico
 - Accesso carrabile
 - Box pertinenziale
 - Corsello

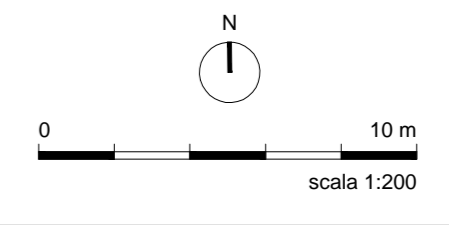

NUOVO PIANO ATTUATIVO
 "via Don Mazzolari"

- Comitenti:**
- MANZONI ALESSANDRO - in via Don Mazzolari, 8 - Almenno San Salvatore (Bg)
 - MANZONI LUCA - in via Don Mazzolari, 6 - Almenno San Salvatore (Bg)
 - MANZONI NICOLA - in via Bruchera, 39 - Palazzago (Bg)
 - MANZONI OLIVIERO - in via Zuccala, 4 - Almenno San Salvatore (Bg)
 - CAPPELLI RITA - in via Don Mazzolari, 4 - Almenno San Salvatore (Bg)
 - ROTA FRANCO - in via Marconi, 4 - Almenno San Salvatore (Bg)
 - ROTA MARIA LUGA - in via Don Manzoni, 14 bis - Almenno San Salvatore (Bg)
 - ROTA SARA - in via Don Manzoni, 14 bis - Almenno San Salvatore (Bg)
 - MAGNO MIRIAM - in via A. De Gasperi, 10/TER - Almenno San Salvatore (Bg)
 - MAGNO MAURIZIO - in via Solario, 1 ad Almenno San Salvatore (Bg)
 - TERZI BRUNO - in via Don Mazzolari, 1 ad Almenno San Salvatore (Bg)
 - MILESI STEFANIA - in via Don Mazzolari, 1 ad Almenno San Salvatore (Bg)
 - TERZI ALESSANDRA SARA - in via Don Mazzolari, 1 - Almenno San Salvatore (Bg)
 - MASONI CAMILLO - in via Don Mazzolari, 3 ad Almenno San Salvatore (Bg)
 - MITTA MARIA PIA - in via Don Mazzolari, 3 ad Almenno San Salvatore (Bg)
 - MASONI SEVERINO - in via Don Mazzolari, 3/A ad Almenno San Salvatore (Bg)
 - DAMIANI ELISABETTA - in via Don Mazzolari, 3/A - Almenno San Salvatore (Bg)
 - KHWROVA NATALIA, residente in via Cavigade, 3 ad Almé (Bg)

Progetto architettonico
 arch. Luigi Maffei - M.L. Architettura - Via Papa Giovanni XXIII, 1 - Madone (BG)

Progetto piano urbanistico
 Planivolumetrico
 Scala 1:200
 Aggiornamento Novembre 2021

05