



SEZIONE A-A scala 1:200

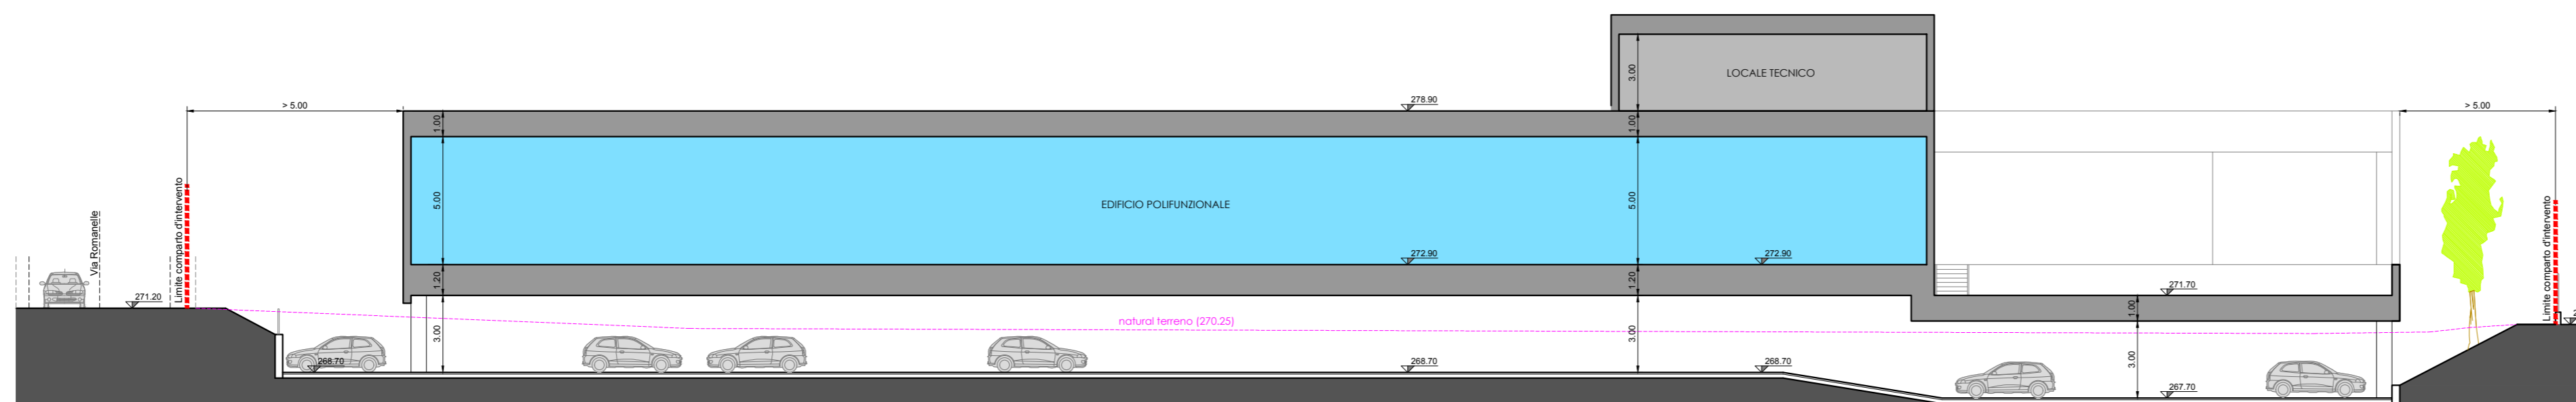

SEZIONE B-B scala 1:200

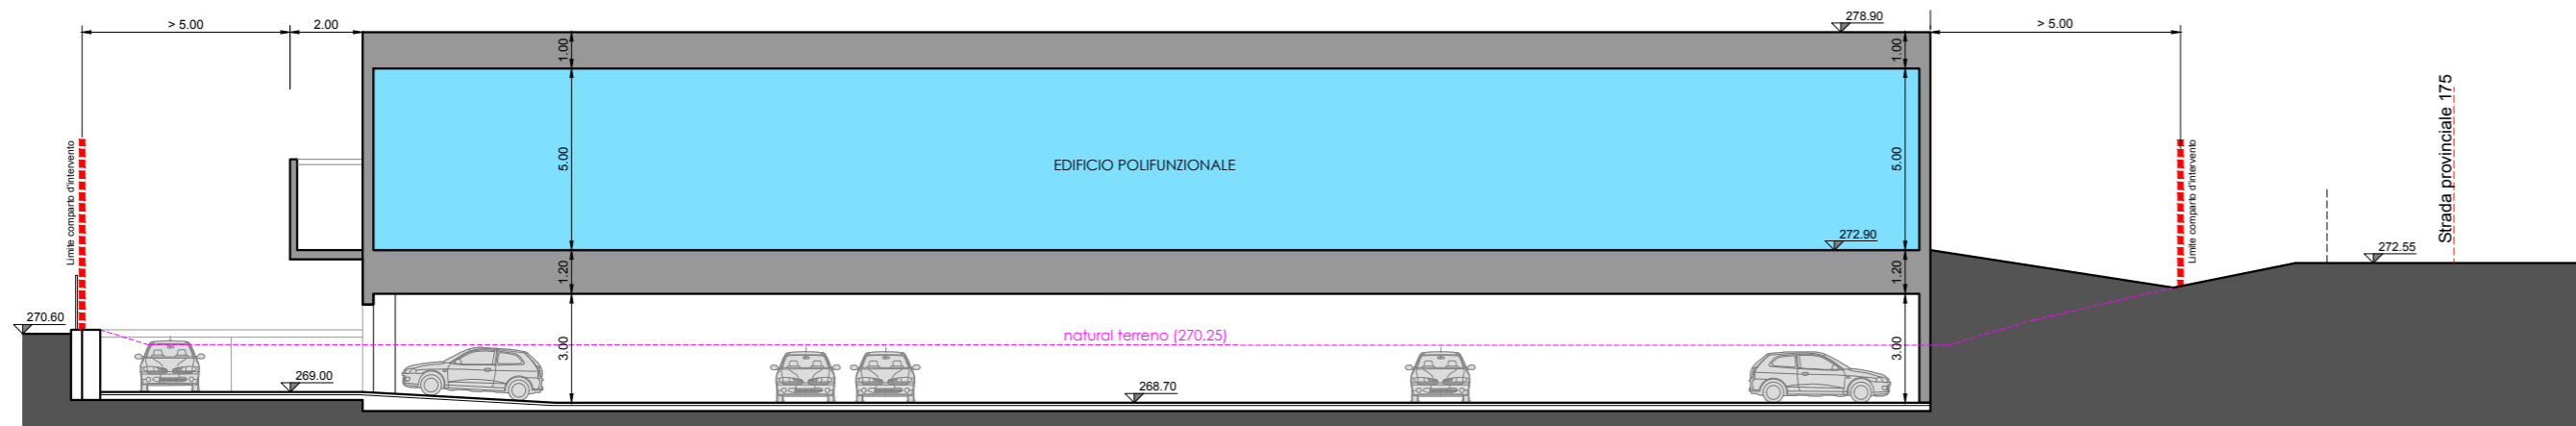


SEZIONE C-C scala 1:200

DATI PLANIVOLUMETRICI :

Superficie Comparto	mq	5487,06
Superficie Lorda di Pavimento	mq	2600,00
Superficie Lorda di Pavimento (funzione Commerciale)	mq	2550,00
Superficie Lorda di Pavimento (funzione Direzionale / Terziaria)	mq	50,00
Superficie Coperta		65%
Altezza max	m	15,00



PIANO SEMINTERRATO scala 1:500

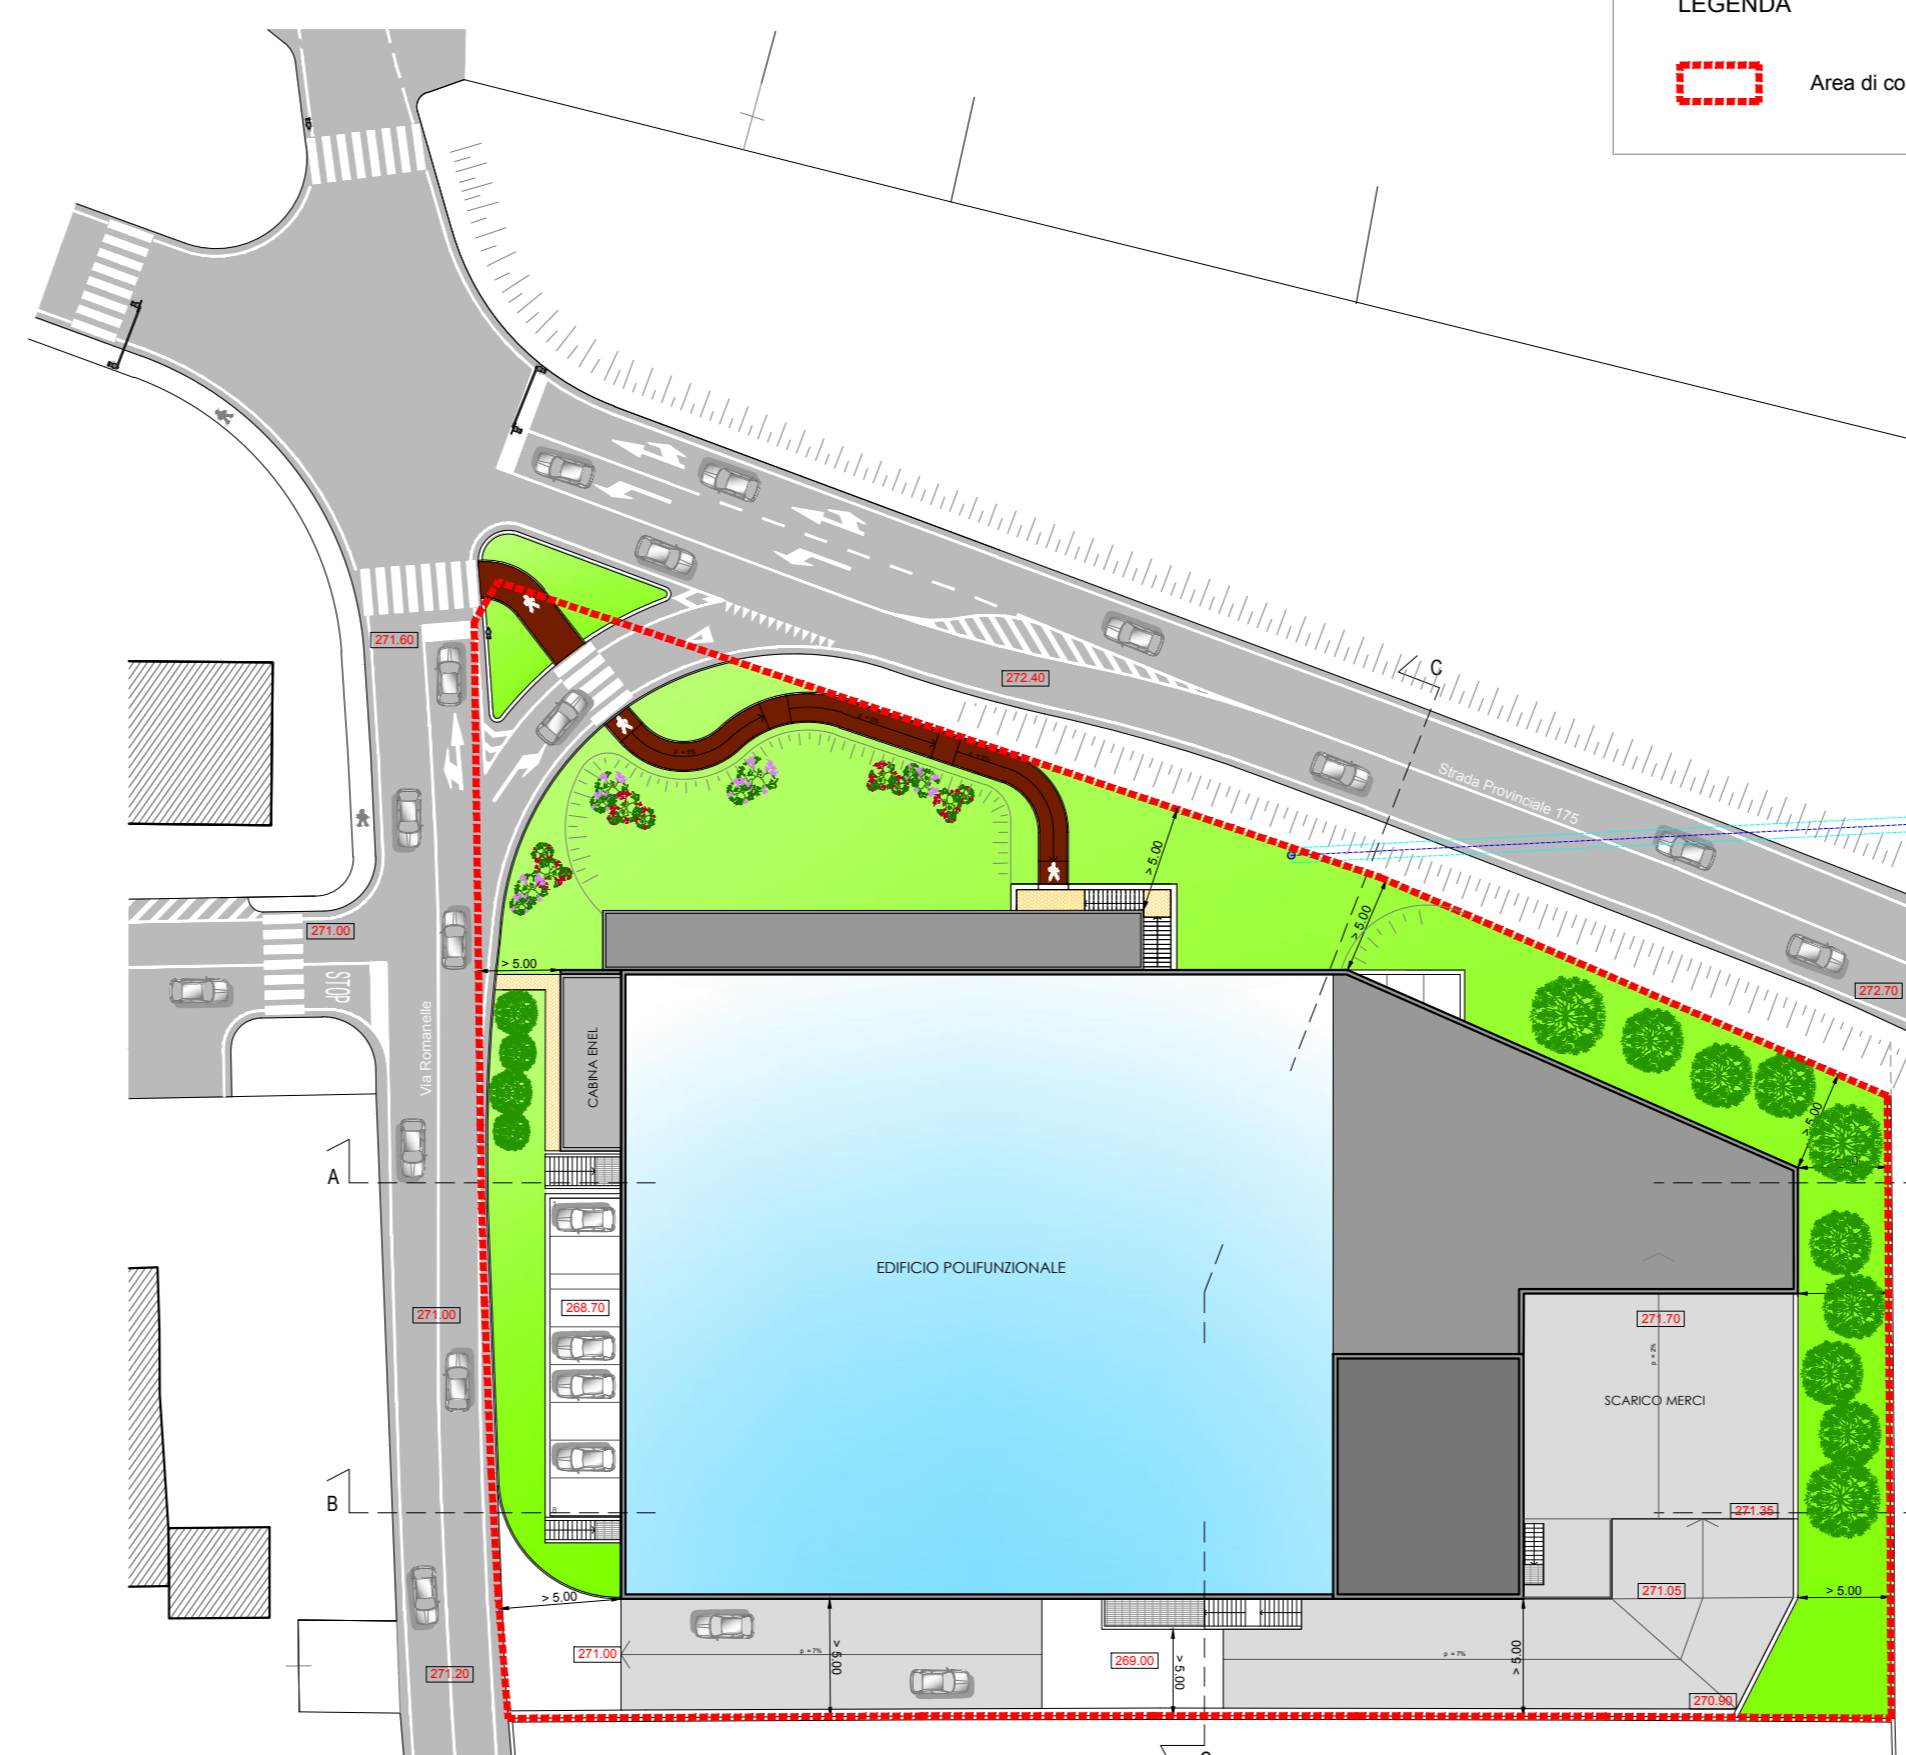

PIANO TERRA scala 1:500

LEGENDA  
 Area di comparto

Comune di ALMENNO SAN SALVATORE

Committente  
 S.C. EVOLUTION spa

Tavola  
 PLANIVOLUMETRICO  
 (planimetrie - sezioni)

Data  
 12 Dicembre 2018

Scala 1:500 - 1:200

Tavola



VERIFICA DI ESCLUSIONE DALLA V.A.S.  
 Programma Integrato di Intervento - Ambito via Romanelle

Architetto  
 Paolo Ghezzi

PROGETTO  
 Via Roma, 2 - 24060 Almenno San Salvatore (BG)  
 Tel. 035-464552 - Fax 035-464639  
 Email: ghezzi@paolozghezi.it