




IMPIANTI A RETE

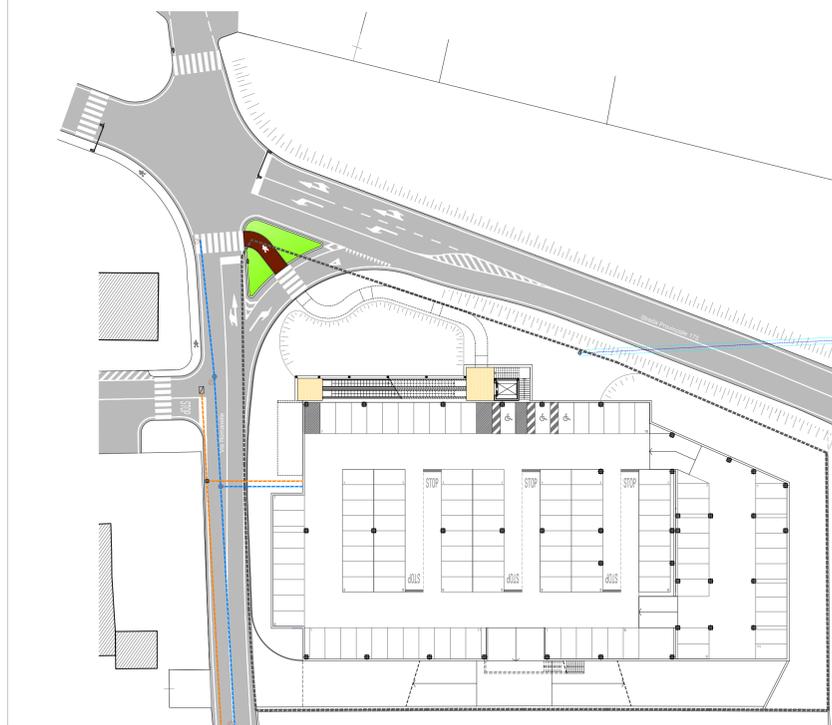

- LEGENDA**
- Pozzetto d'ispezione 50x50 cm con coperchio in ghisa sferoidale
 - Saracinesca rete Acquedotto con coperchio in ghisa lamellare perforata Ø 90 mm
 - Tubazione in PVC corrugato rete Telecom n°1 cavidotto Ø 160 mm
 - Tubazione Acquedotto in tubo d'acciaio rivestita internamente con vernice epossidica ed esternamente in polietilene DN 100

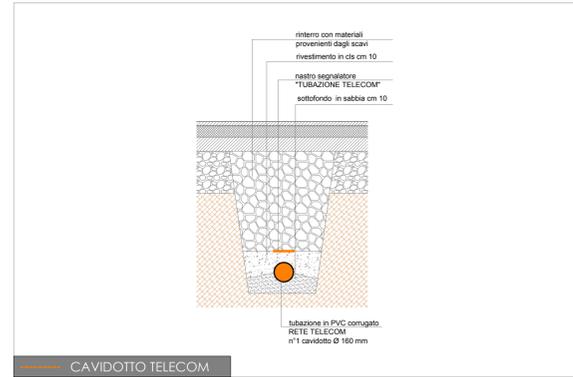


CAVIDOTTO TELECOM

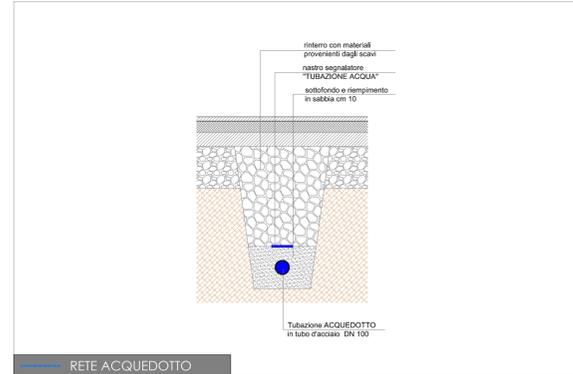


RETE ACQUEDOTTO


SCHEMA DI FOGNATURA

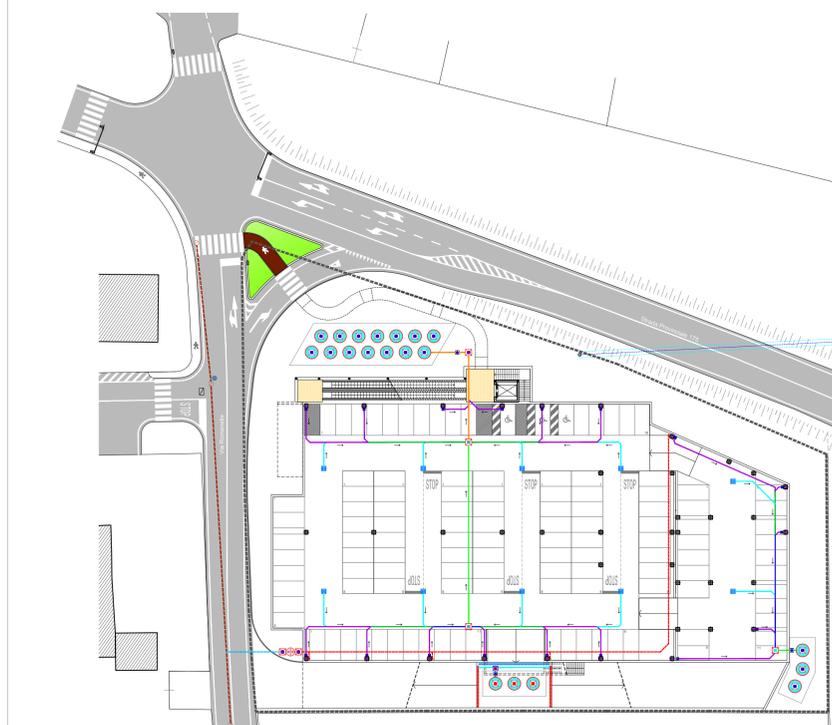


- LEGENDA**
- Tubazione acque bianche Ø 110 mm in PVC SN4
 - Tubazione acque bianche Ø 140 mm in PVC SN4
 - Tubazione acque bianche Ø 160 mm in PVC SN4
 - Tubazione acque bianche Ø 200 mm in PVC SN4
 - Tubazione acque bianche Ø 250 mm in PVC SN4
 - Tubazione acque bianche Ø 315 mm in PVC SN4
 - Tubazione acque bianche Ø 400 mm in PVC SN4
 - Fossa perdente prefabbricata in cemento dim. Ø 200 x h. 300 cm
 - Cameretta ispezione tipo prefabbricata in cls dim. 100x100 cm h=varabile
 - Pozzetto ispezione tipo prefabbricato in cls dim. 60x60 cm h=varabile
 - Pozzetto scoltatore con stamazzo tipo prefabbricato in cls dim. 60x60 cm h=varabile
 - Chiusino in ghisa sferoidale B125
 - Chiusino in ghisa sferoidale C250
 - Chiusino in ghisa sferoidale D400
 - Caditoia sifonata prefabbricata dim. 50x50x70 cm Griglia in ghisa sferoidale C250
 - Canalina prefabbricata in cls con griglia in ghisa sferoidale D400
 - Canalina prefabbricata in cls con griglia in ghisa sferoidale C250
 - Calata pluviale con pozzetto platea colonna in cls dim. 40x40x45 cm Chiusino in ghisa sferoidale B125
 - Tubazione acque nere dim. Ø 125 mm in PVC SN8 a soffitto
 - Tubazione acque nere dim. Ø 160 mm in PVC SN8
 - Fossa Imhoff dim. Ø125 x h. 210 cm
 - Fognatura comunale esistente

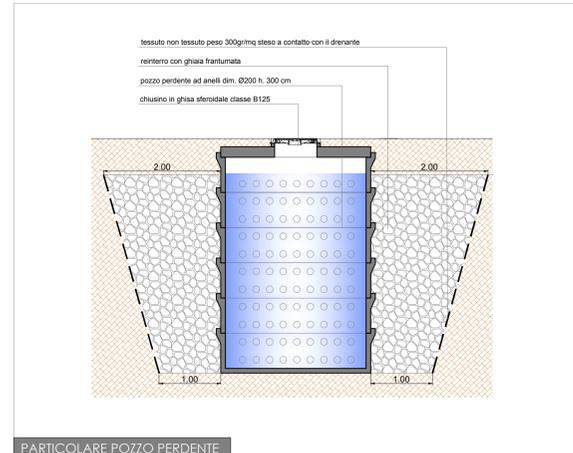

PARTICOLARE POZZO PERDENTE

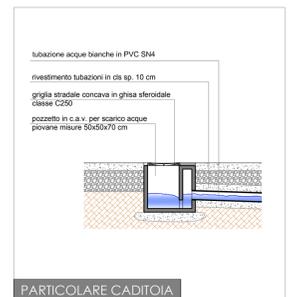

PARTICOLARE CADITOIA

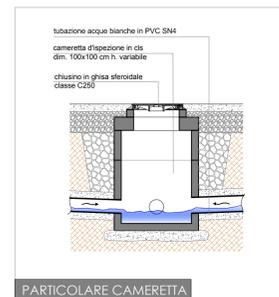

PARTICOLARE CAMERETTA

Comune di ALMENNO SAN SALVATORE

Committente
S.C. EVOLUTION spa

Tavola
IMPIANTI TECNOLOGICI
(schema di fognatura - acquedotto - telecom)

Data
12 Dicembre 2018

Scala 1:500

Tavola



VERIFICA DI ESCLUSIONE DALLA V.A.S.
Programma Integrato di Intervento - Ambito via Romanelle

Autore:
Paolo Ghezzi

Autore:
Paolo Ghezzi