



VISTA A




VISTA B




VISTA C




QUADRO DI LETTURA

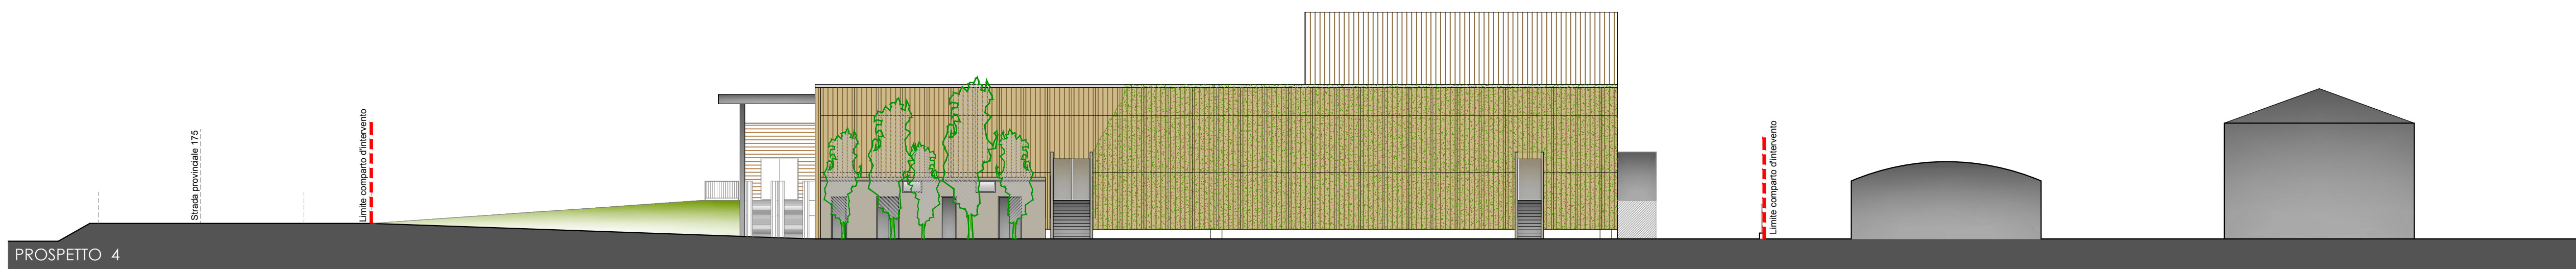


PROSPETTO 4

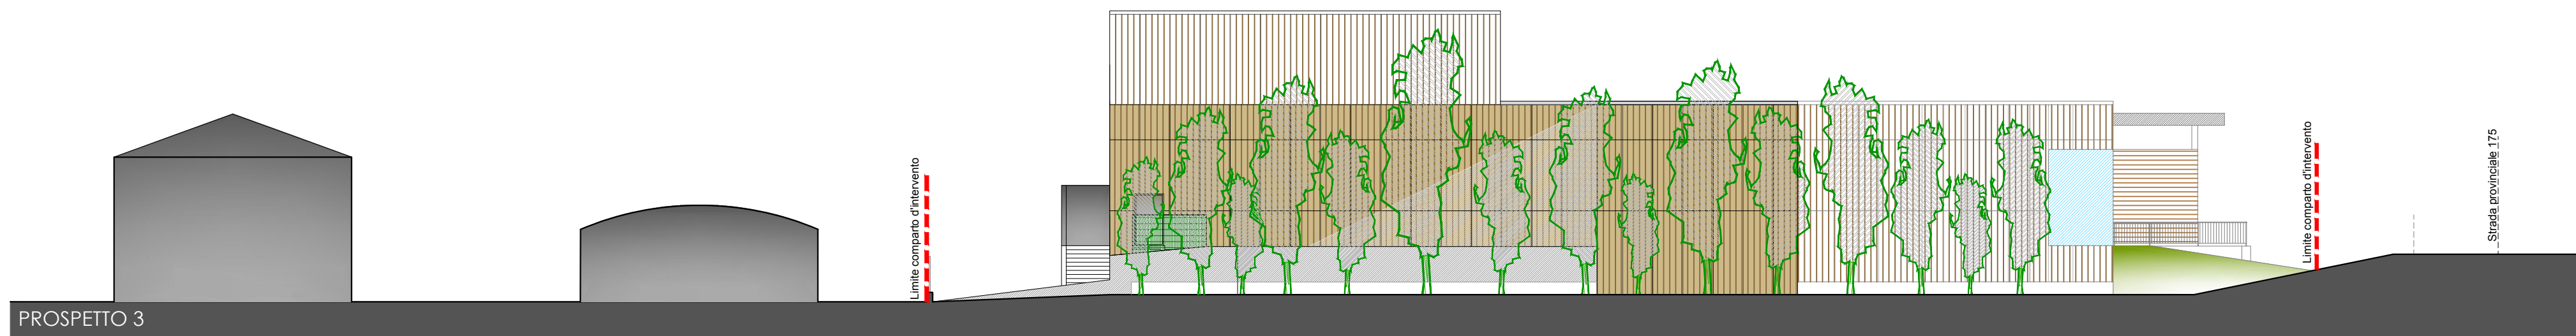

PROSPETTO 3

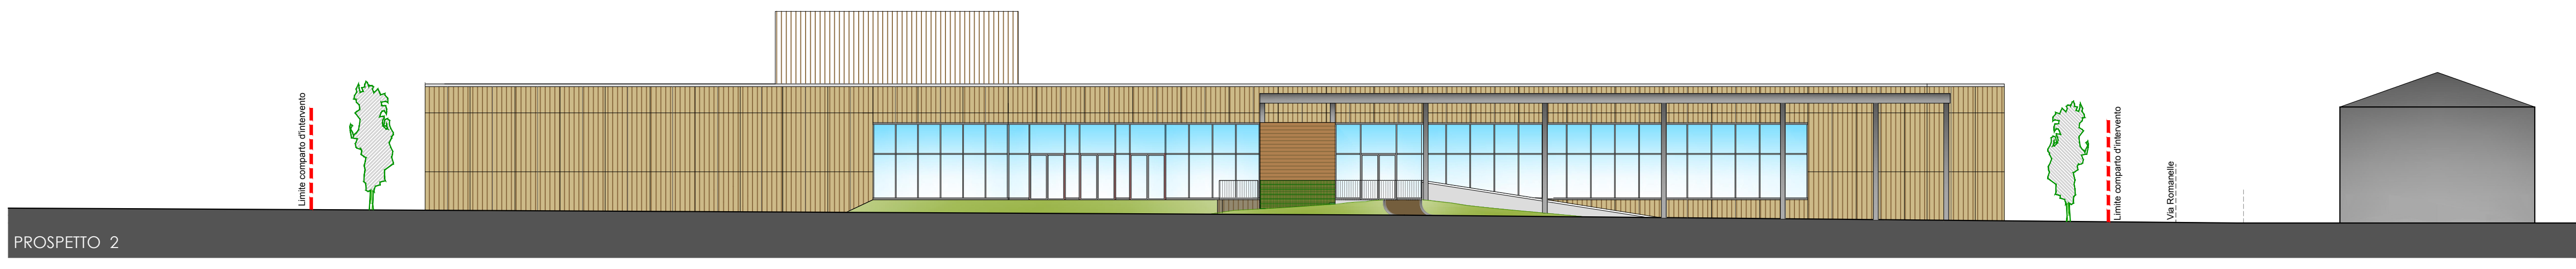

PROSPETTO 2

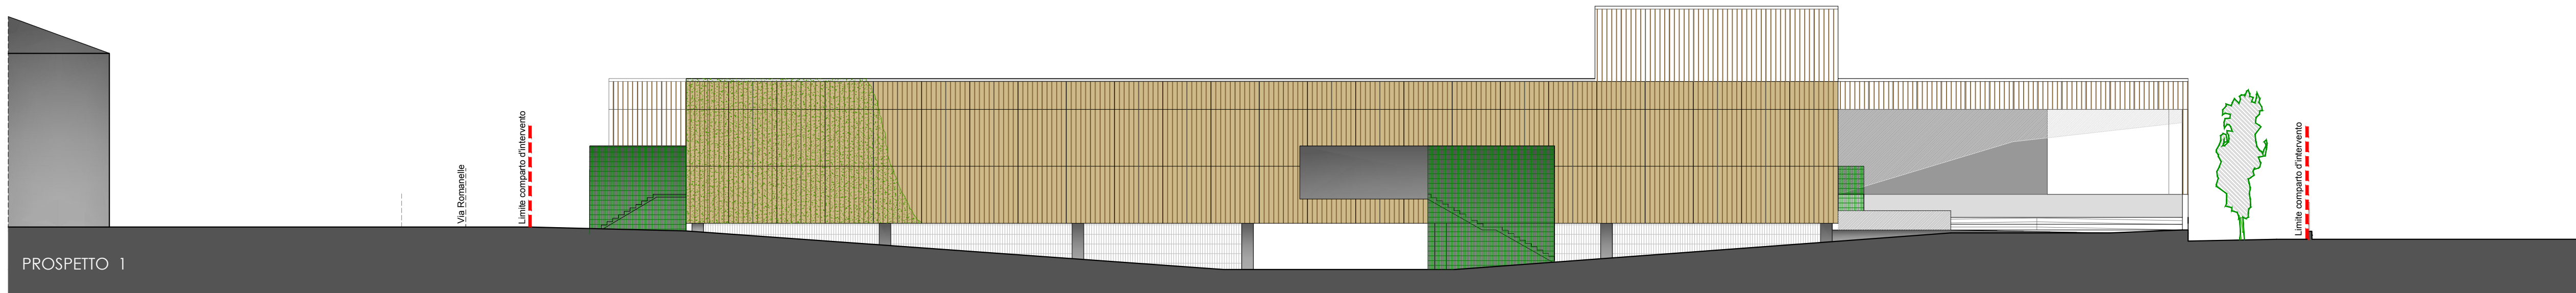

PROSPETTO 1

Comune di ALMENNO SAN SALVATORE

Committente
S.C. EVOLUTION spa

Tavola
VISUALIZZAZIONI D'INSIEME

Data
12 Dicembre 2018

Scala 1:200

Tavola



VERIFICA DI ESCLUSIONE DALLA V.A.S.
Programma Integrato di Intervento - Ambito via Romanelle

Architetto
Paolo Ghezzi

STUDIO: S. Adone Associati Srl
tel. 035-4946582 fax 035-4946579
E-mail: ghezzi@studio.it