

PDR vigente

**IL SISTEMA DELLA RESIDENZA**



- Tessuto di antica formazione - Art.4
- Tessuto consolidato e di frangia di collina - Art.8
- Tessuto saturo - Art.10
- Volumetrie definite (V.D.) - Art.11
- Piani attuativi approvati - Art.13

**IL SISTEMA AMBIENTE**

- Ambito agricolo - Art.30
- Ambito boscato - Art.33

**IL SISTEMA INFRASTRUTTURE E DEI SERVIZI DI PREVISIONE**

- Aree per parcheggi pubblici o privati ad uso pubblico

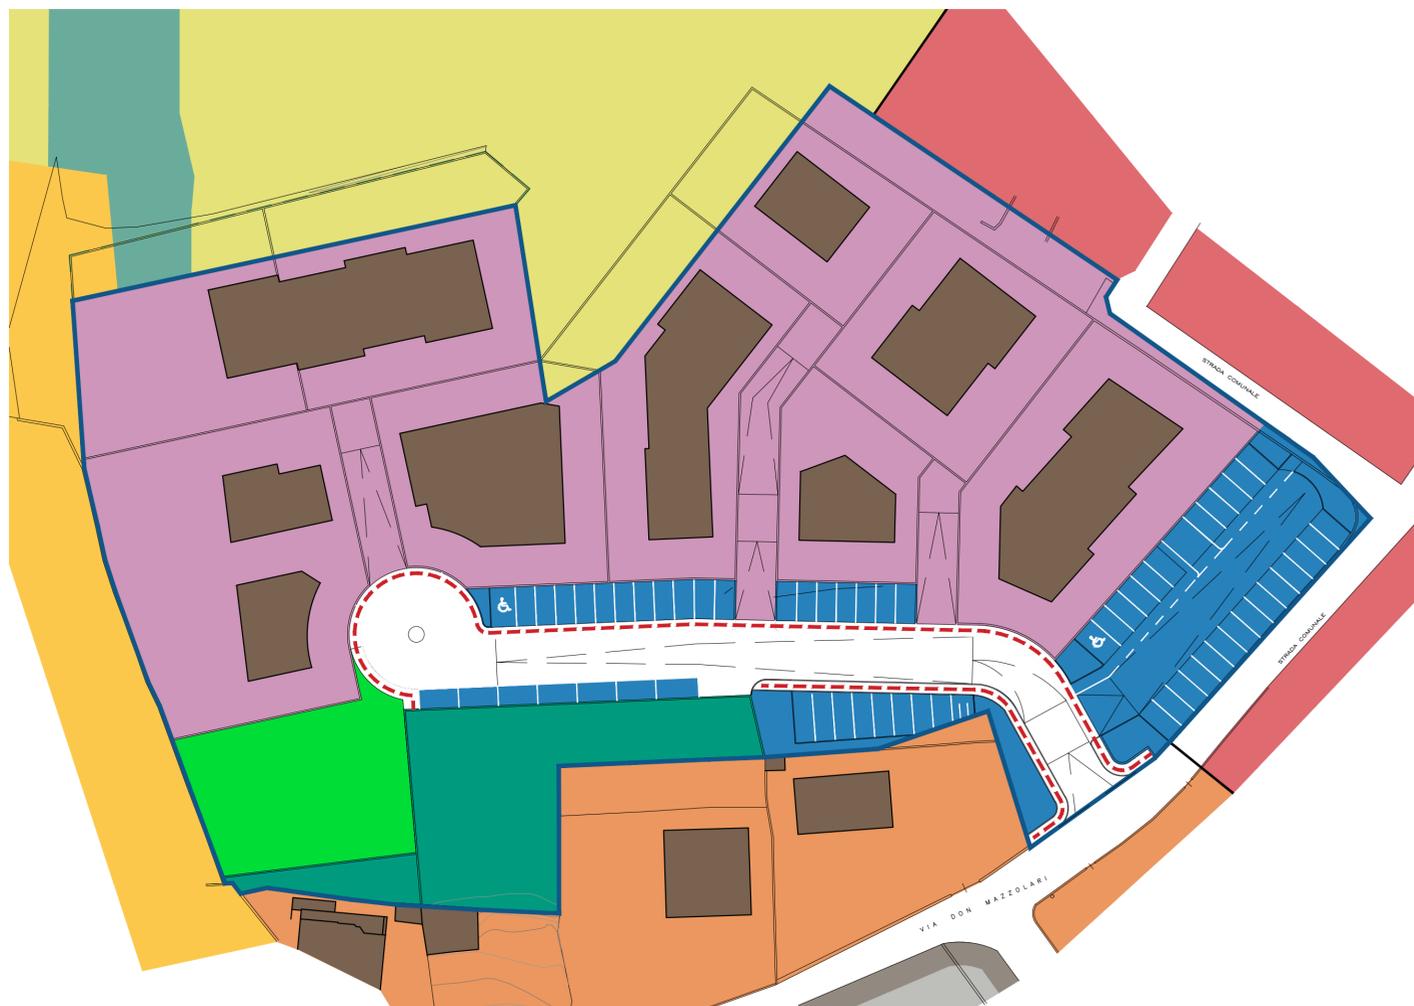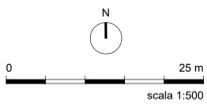

PDR variante

**IL SISTEMA DELLA RESIDENZA**

- Tessuto di antica formazione - Art.4
- Tessuto consolidato e di frangia di collina - Art.8
- Tessuto saturo - Art.10
- P.A. via Don Mazzolari
- Verde privato - Art.15

**IL SISTEMA AMBIENTE**

- Ambito agricolo - Art.30
- Ambito boscato - Art.33

**IL SISTEMA INFRASTRUTTURE E DEI SERVIZI DI PREVISIONE**

- Area verde pubblico o privato ad uso pubblico
- Aree per parcheggi pubblici o privati ad uso pubblico

**VIABILITÀ DI PROGETTO**

- Percorsi ciclopedonali di connessione



Comune di Almenno San Salvatore  
Provincia di Bergamo

## NUOVO PIANO ATTUATIVO "via Don Mazzolari"

**Committenti**

- MANZONI ALESSANDRO - in via Don Mazzolari, 8 - Almenno San Salvatore (Bg)
- MANZONI LUCA - in via Don Mazzolari, 8 - Almenno San Salvatore (Bg)
- MANZONI NICOLA - in via Bruchiera, 39 - Palazzago (Bg)
- MANZONI OLIVIERO - in via Zuccala, 4 - Almenno San Salvatore (Bg)
- CAPELLI RITA - in via Don Mazzolari, 4 - Almenno San Salvatore (Bg)
- MANZONI GIUSEPPINA - in via G. Marconi, 4 - Almenno San Salvatore (Bg)
- MAGNO MIRIAM - in via A. De Gasperi, 10/TER - Almenno San Salvatore (Bg)
- MAGNO MAURIZIO - in via Solario, 1 ad Almenno San Salvatore (Bg)
- TERZI BRUNO - in via Don Mazzolari, 1 ad Almenno San Salvatore (Bg)
- MILESI STEFANIA - in via Don Mazzolari, 1 ad Almenno San Salvatore (Bg)
- TERZI ALESSANDRA SARA - in via Don Mazzolari, 1 - Almenno San Salvatore (Bg)
- MASONI CAMILLO - in via Don Mazzolari, 3 ad Almenno San Salvatore (Bg)
- MITTA MARIA PIA - in via Don Mazzolari, 3 ad Almenno San Salvatore (Bg)
- MASONI SEVERINO - in via Don Mazzolari, 3/A ad Almenno San Salvatore (Bg)
- DAMIANI ELISABETTA - in via Don Mazzolari, 3/A - Almenno San Salvatore (Bg)
- KHMIROVA NATALIA, residente in via Ceregade, 3 ad Almè (Bg)

**Progetto architettonico**

arch. Luigi Maffei - M+L Architettura - Via Papa Giovanni XXIII, 1 - Madone (BG)

Progetto piano urbanistico

Tavola delle regole

Scala 1:500

Aggiornamento Giugno 2021

14

