




Superficie a parcheggio




Dettaglio A 1:200

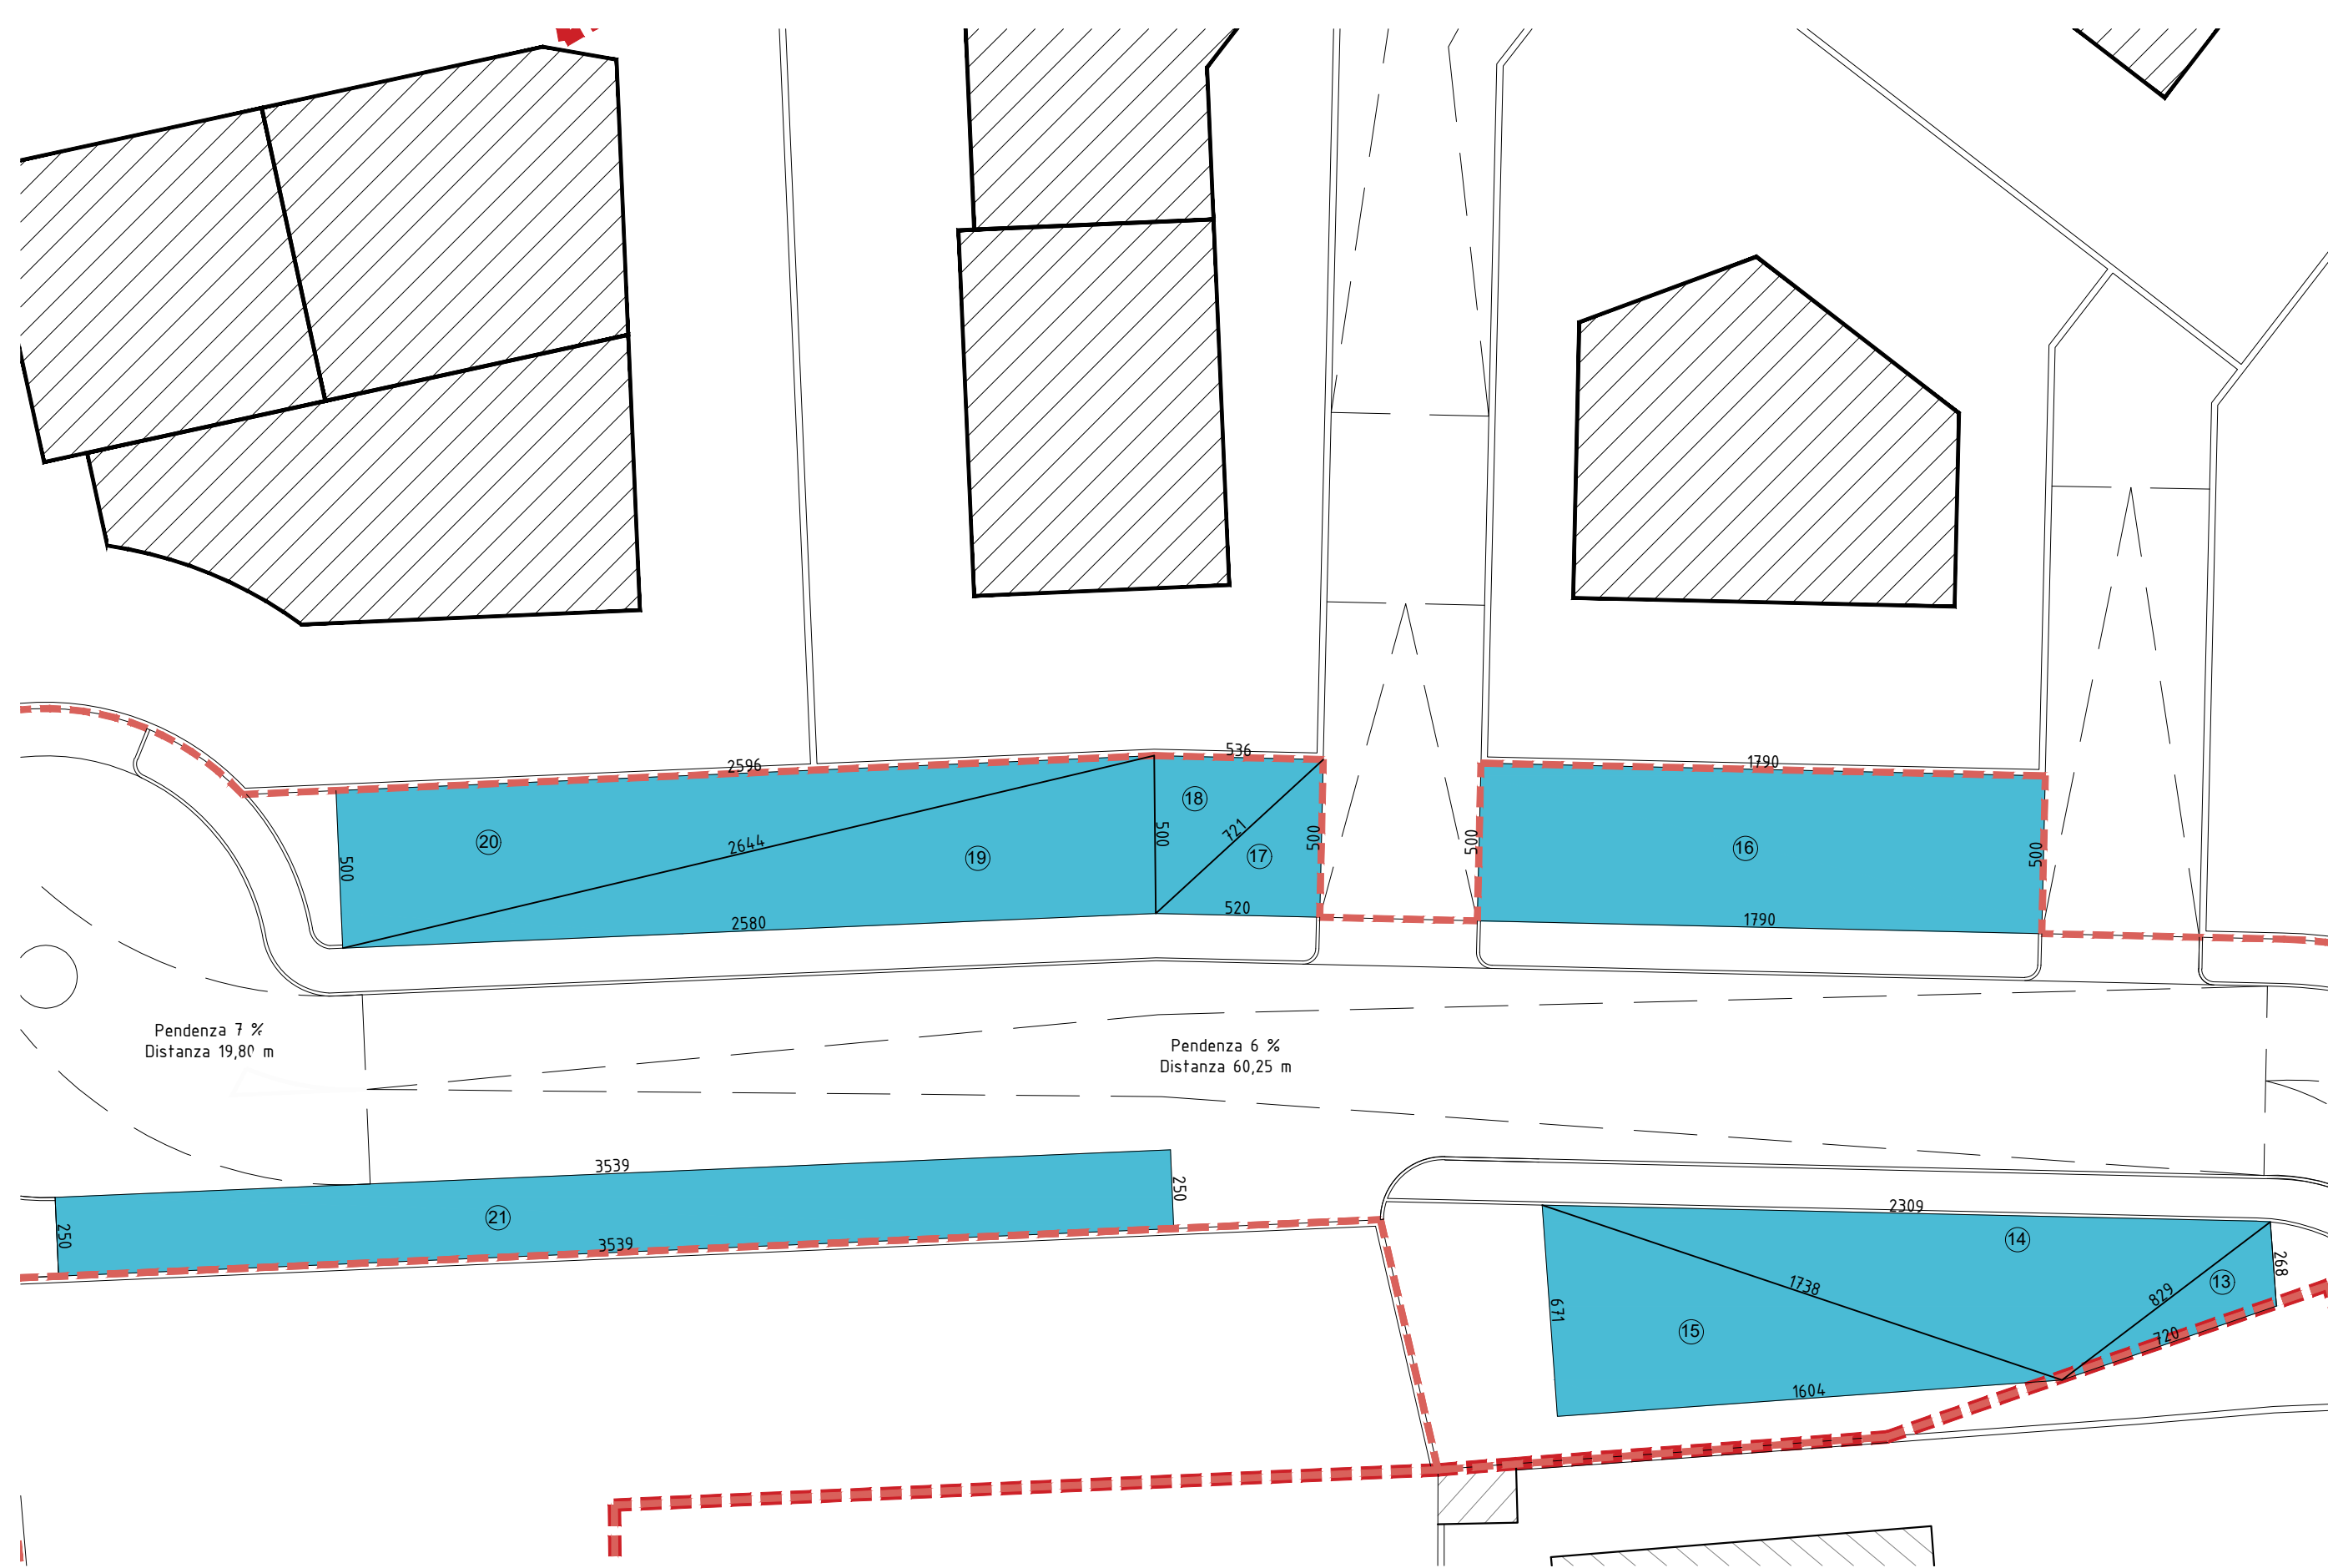

Dettaglio B 1:100

CALCOLO SUPERFICIE A PARCHEGGI						
	forma	a (m)	b (m)	c (m)	p (m)	S (mq)
1	triangolo	5,18	32,20	32,61	35,00	83,40
2	triangolo	32,61	6,01	35,20	36,91	91,58
3	triangolo	6,01	5,00	3,01	7,01	7,51
4	triangolo	7,63	6,13	1,89	7,83	3,92
5	triangolo	1,92	1,61	2,35	2,94	1,53
6	triangolo	2,74	2,35	1,89	3,49	2,19
7	triangolo	7,63	34,14	33,40	37,59	127,40
8	rettangolo	4,91	33,40	-	-	163,99
9	triangolo	34,14	35,20	7,88	38,61	134,48
10	triangolo	7,88	0,39	7,80	8,04	1,50
11	triangolo	7,80	5,65	8,87	11,16	21,75
12	triangolo	8,87	4,41	7,70	10,49	16,98
13	triangolo	2,68	8,29	7,20	9,09	9,34
14	triangolo	8,29	23,09	17,38	24,38	59,52
15	triangolo	17,38	6,71	16,04	20,07	53,81
16	rettangolo	5,00	17,90	-	-	89,50
17	triangolo	5,00	5,20	7,21	8,71	13,00
18	triangolo	7,21	5,36	5,00	8,79	13,39
19	triangolo	5,00	25,80	26,44	28,62	64,47
20	triangolo	26,44	25,96	5,00	28,70	64,90
21	rettangolo	2,50	35,39	-	-	88,48
R1	segmento di cerchio	R (m)	h (m)	c (m)	s (m)	S (mq)
R1	segmento di cerchio	5,44	0,92	6,13	6,49	3,80

totale mq 1100,51

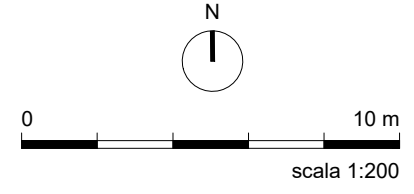

Comune di Almenno San Salvatore
Provincia di Bergamo

NUOVO PIANO ATTUATIVO "via Don Mazzolari"

- Committenti
- MANZONI ALESSANDRO - in via Don Mazzolari, 8 - Almenno San Salvatore (Bg)
 - MANZONI LUCA - in via Don Mazzolari, 8 - Almenno San Salvatore (Bg)
 - MANZONI NICOLA - in via Bruchiera, 39 - Palazzago (Bg)
 - MANZONI OLIVIERO - in via Zuccala, 4 - Almenno San Salvatore (Bg)
 - CAPELLI RITA - in via Don Mazzolari, 4 - Almenno San Salvatore (Bg)
 - MANZONI GIUSEPPINA - in via G. Marconi, 4 - Almenno San Salvatore (Bg)
 - MAGNO MIRIAM - in via A. De Gasperi, 10/TER - Almenno San Salvatore (Bg)
 - MAGNO MAURIZIO - in via Solario, 1 ad Almenno San Salvatore (Bg)
 - TERZI BRUNO - in via Don Mazzolari, 1 ad Almenno San Salvatore (Bg)
 - MILESI STEFANIA - in via Don Mazzolari, 1 ad Almenno San Salvatore (Bg)
 - TERZI ALESSANDRA SARA - in via Don Mazzolari, 1 - Almenno San Salvatore (Bg)
 - MASONI CAMILLO - in via Don Mazzolari, 3 ad Almenno San Salvatore (Bg)
 - MITTA MARIA PIA - in via Don Mazzolari, 3 ad Almenno San Salvatore (Bg)
 - MASONI SEVERINO - in via Don Mazzolari, 3/A ad Almenno San Salvatore (Bg)
 - DAMIANI ELISABETTA - in via Don Mazzolari, 3/A - Almenno San Salvatore (Bg)
 - KHMIROVA NATALIA, residente in via Ceregade, 3 ad Almè (Bg)

Progetto architettonico
arch. Luigi Maffei - M+L Architettura - Via Papa Giovanni XXIII, 1 - Madone (BG)

Progetto piano urbanistico

calcolo analitico superficie a parcheggio

Scala 1:500

Aggiornamento Giugno 2021

15

M+L ARCHITETTURA
di Arch. Luigi Eriberto Maffei
Via Papa Giovanni XXIII n°1 - 24040 Madone (BG) - T 035.99.15.97 - F 035.07.71.111
www.grupponi.it



Parita IVA 0424950164 SERVIZI PER L'URBANISTICA, L'INGEGNERIA E L'ARCHITETTURA