






ORTOFOTO

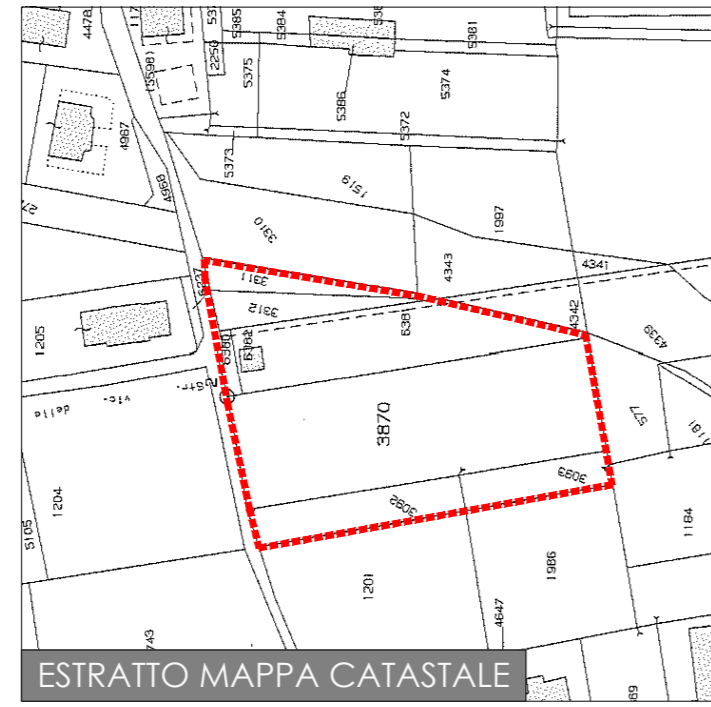

ESTRATTO MAPPA CATASTALE

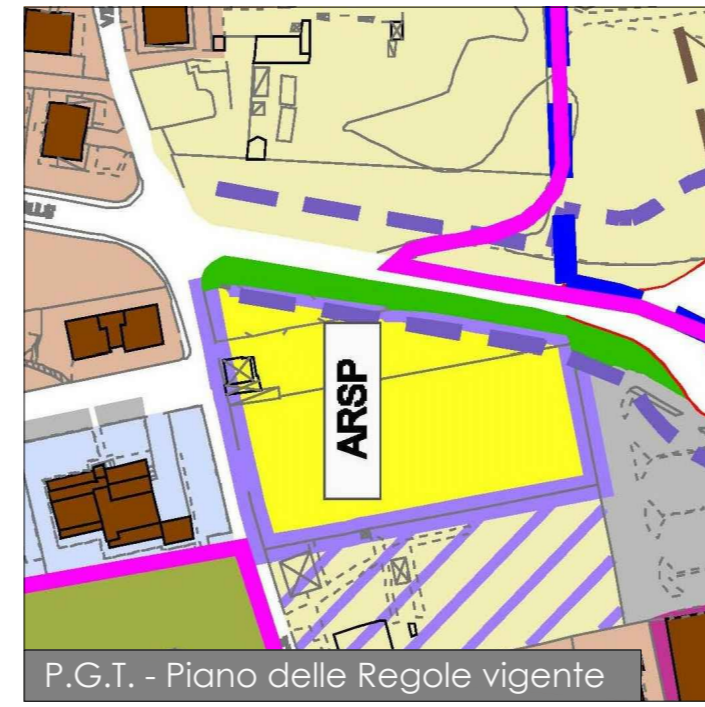


P.G.T. - Piano delle Regole vigente

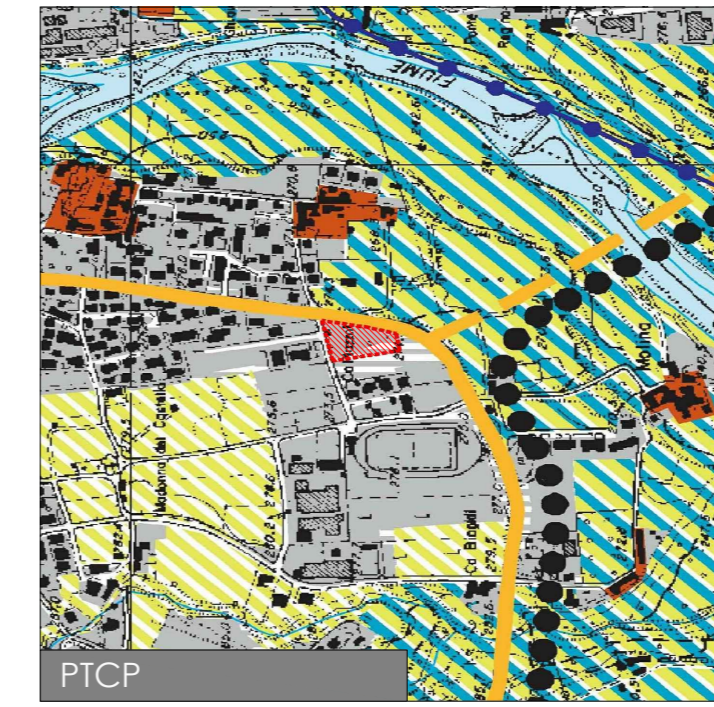

PTCP



RILIEVO TOPOGRAFICO

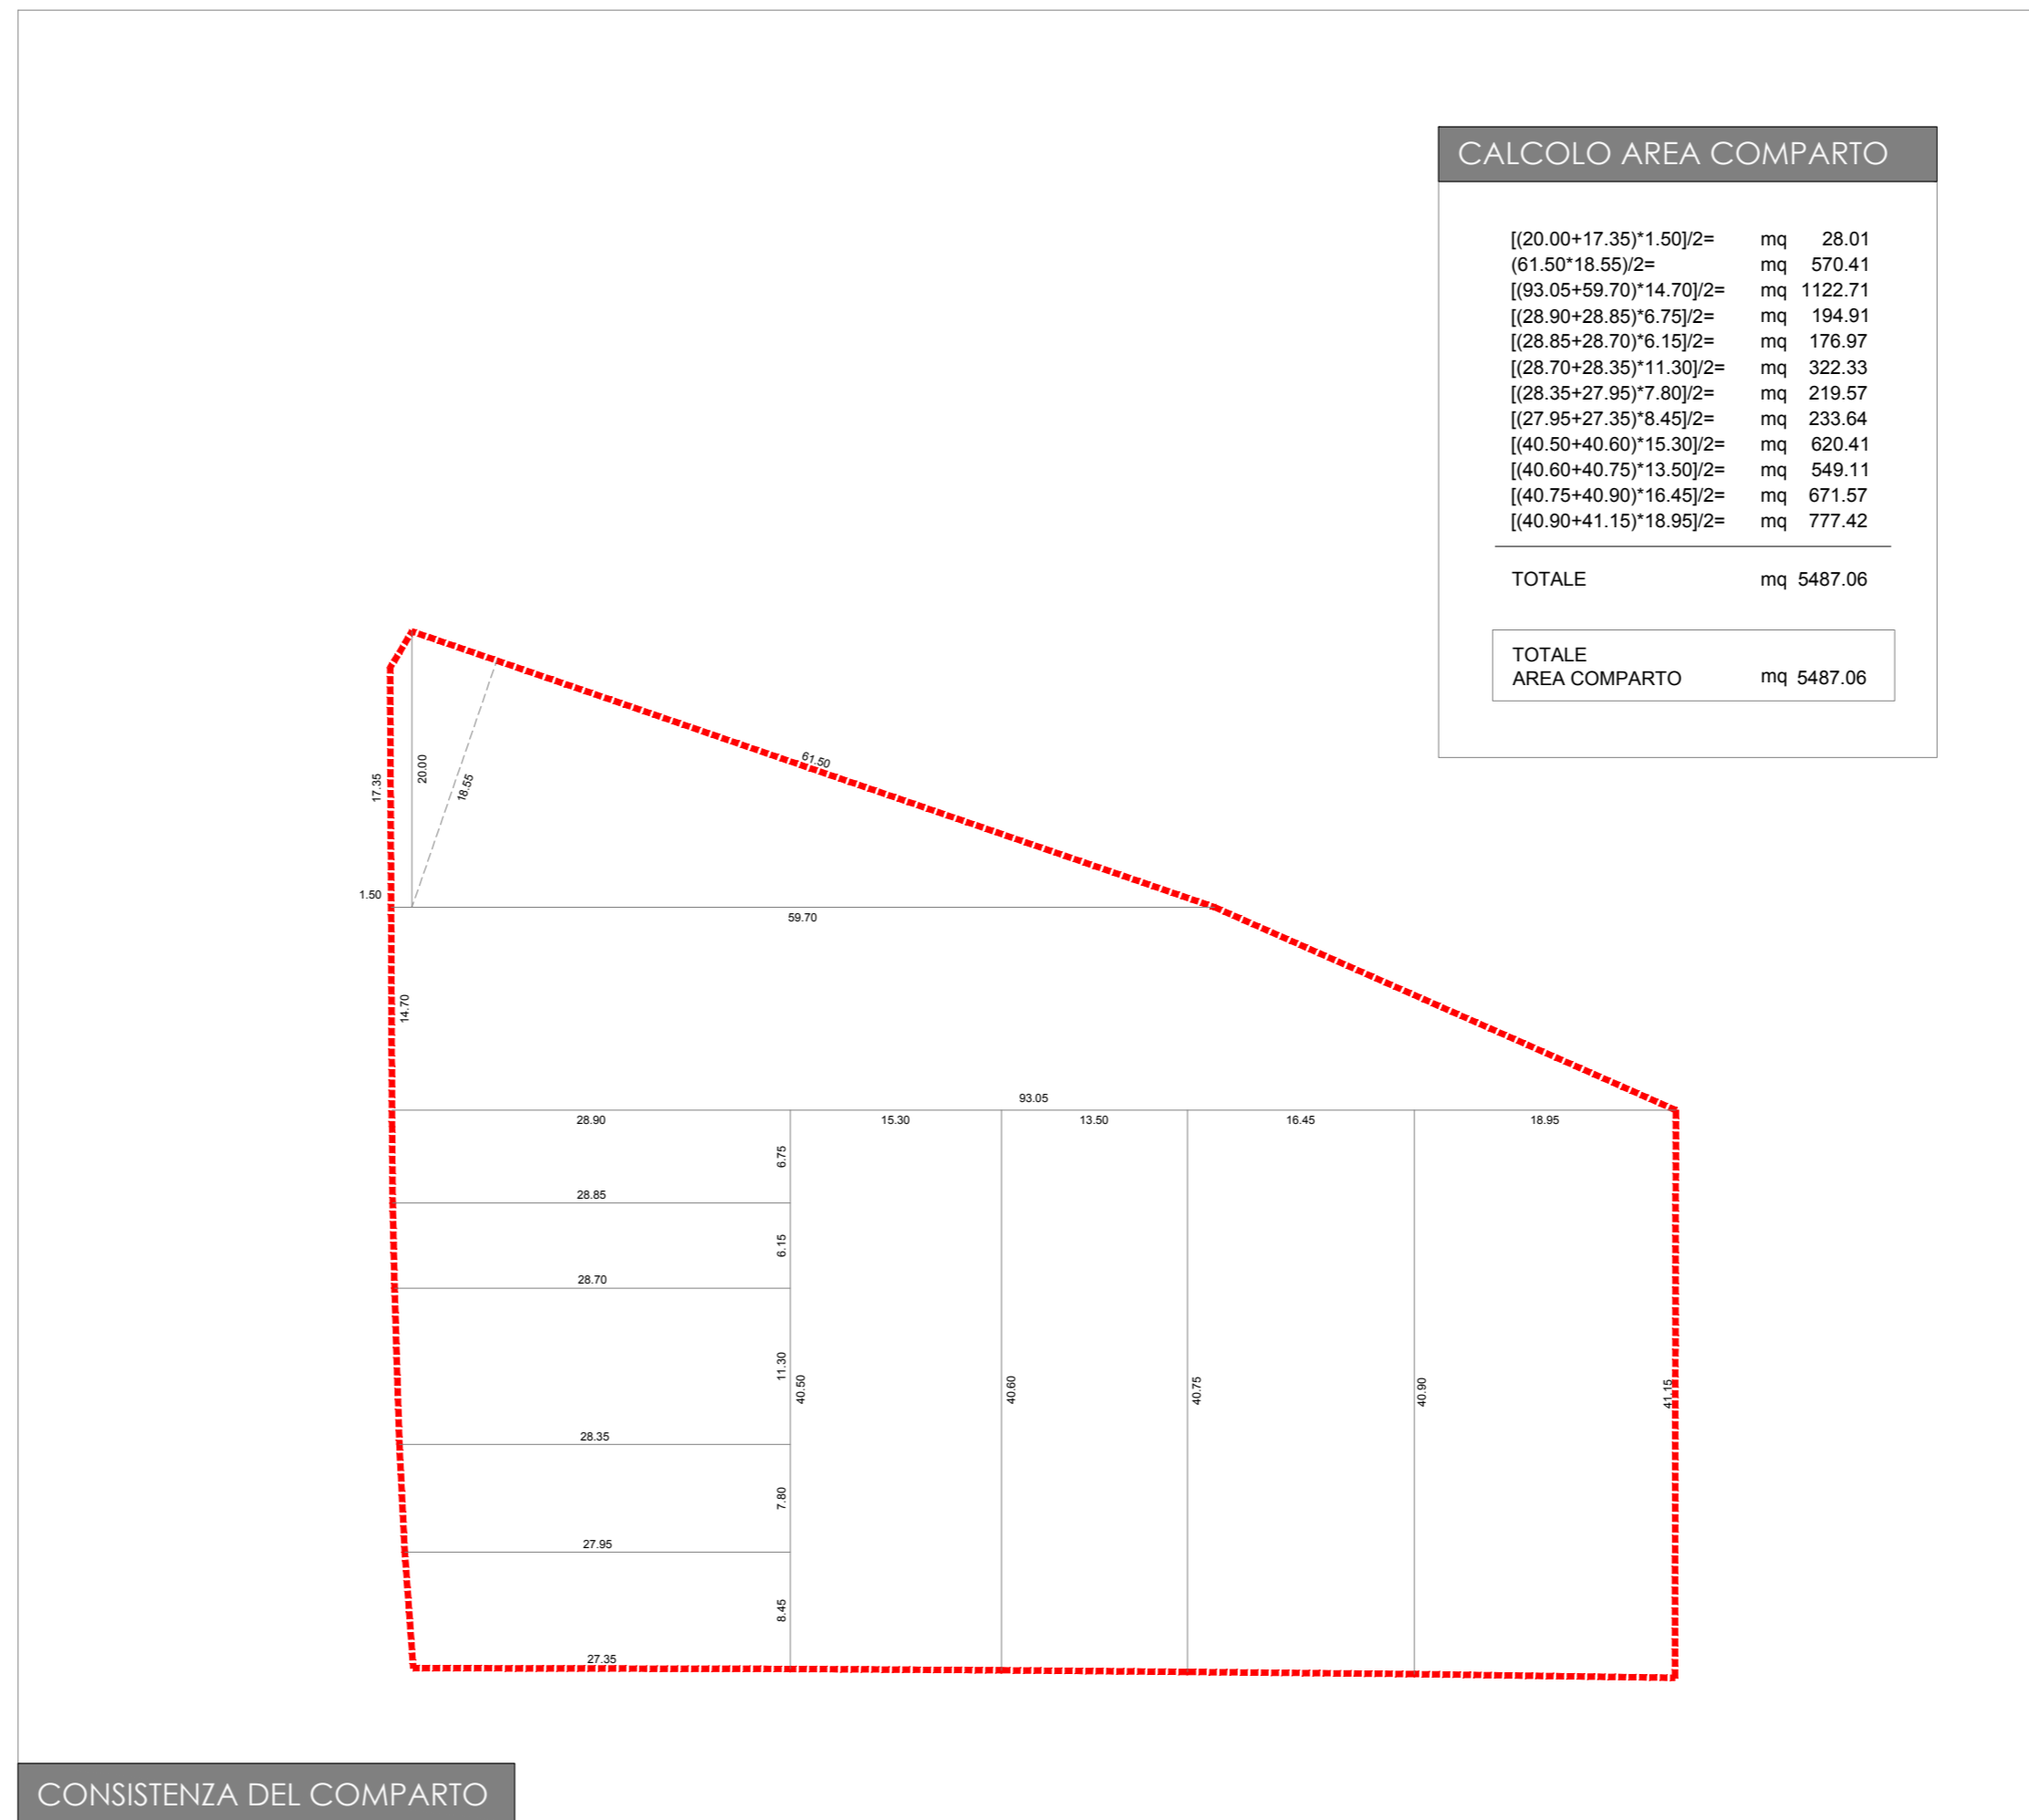

CONSISTENZA DEL COMPARTO

Comune di ALMENNO SAN SALVATORE

Committente
 S.C. EVOLUTION spa

Tavola
 COROGRAFIA - RIPRESE FOTOGRAFICHE
 RILIEVO TOPOGRAFICO
 CONSISTENZA DEL COMPARTO

Data
 12 Dicembre 2018

Scala 1:500

Tavola



VERIFICA DI ESCLUSIONE DALLA V.A.S.
 Programma Integrato di Intervento - Ambito via Romanelle

Architetto
 Paolo Ghezzi

STUDIO: p. 24020 Almenno San Salvatore
 Tel. 035-4645802 Fax 035-4645799
 E-mail: ghezzi@beck.it