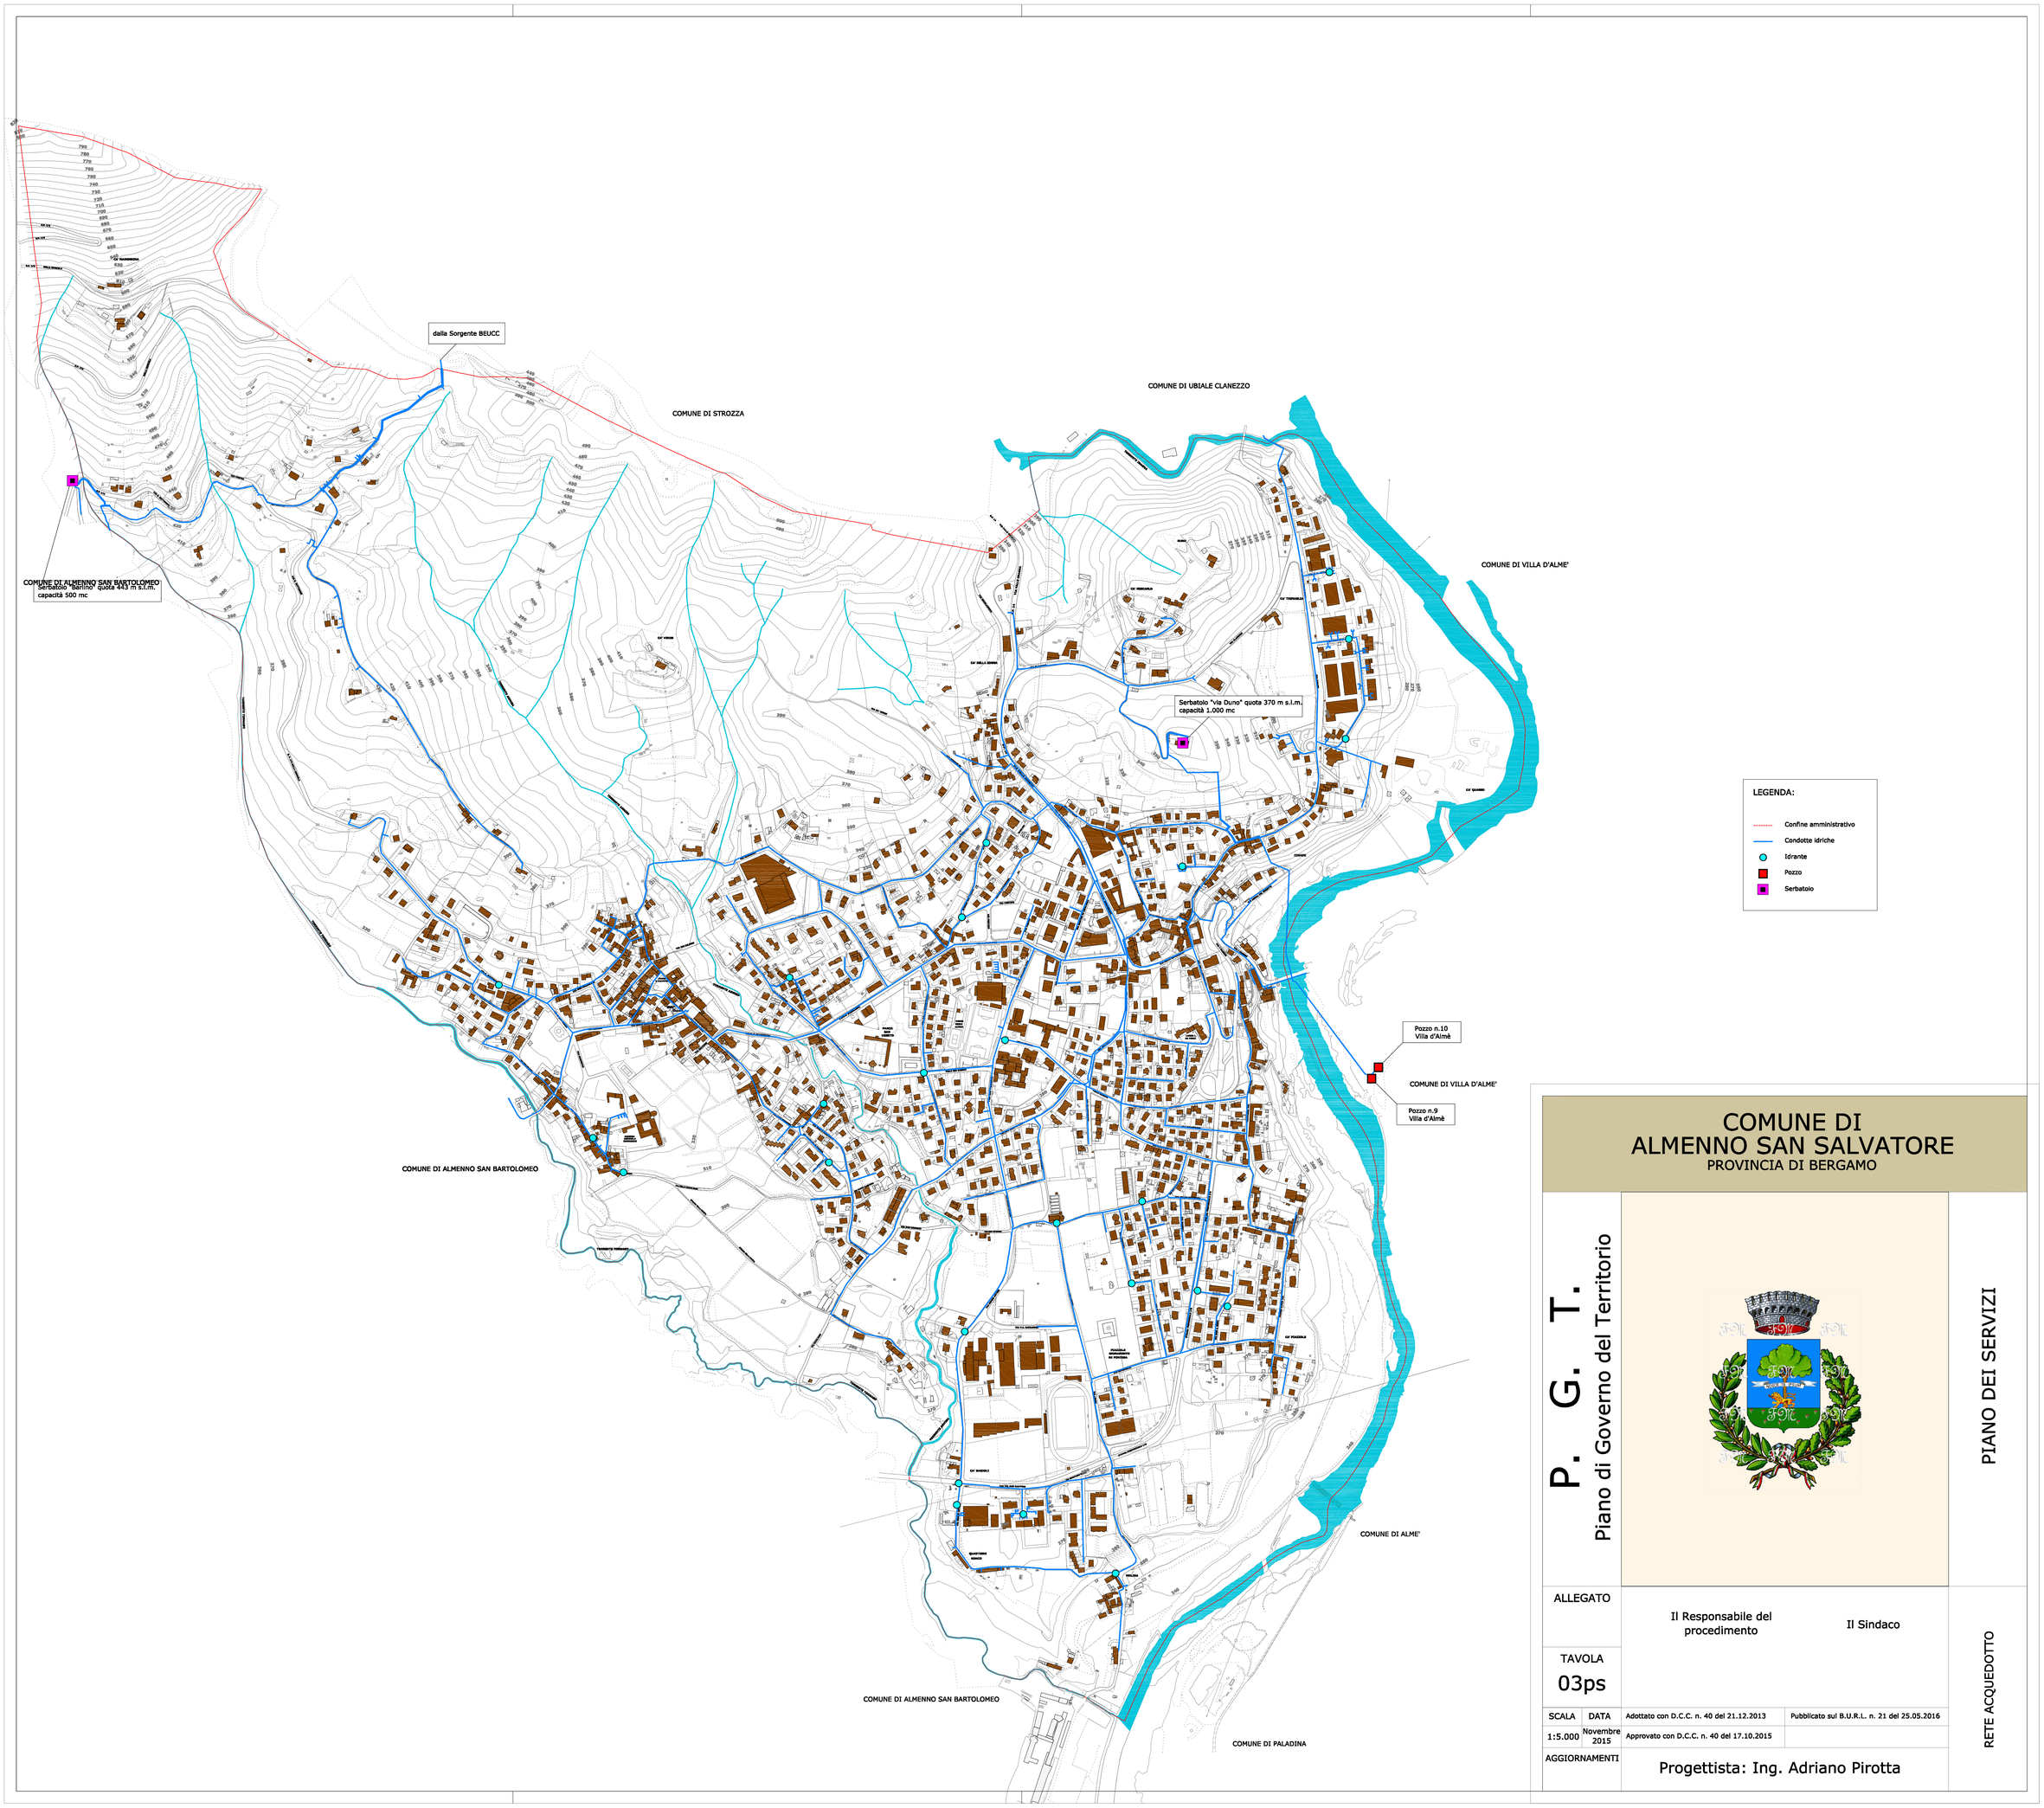

COMUNE DI ALMENNO SAN SALVATORE

PROVINCIA DI BERGAMO

P. G. T.

Piano di Governo del Territorio

PIANO DEI SERVIZI

ALLEGATO

TAVOLA

03ps

Il Responsabile del procedimento

Il Sindaco

RETE ACQUEDOTTO

SCALA	DATA		
1:5.000	Novembre 2015	Adottato con D.C.C. n. 40 del 21.12.2013	Pubblicato sul B.U.R.L. n. 21 del 25.05.2016
		Approvato con D.C.C. n. 40 del 17.10.2015	

AGGIORNAMENTI

Progettista: Ing. Adriano Pirotta