

LEGENDA:

- Perimetro nuovo PA proposto
- Perimetro VD2
- Perimetro ex PA
- Confini catastali

CALCOLO SUPERFICIE TERRITORIALE AMBITI UNITI						
	forma	a (m)	b (m)	c (m)	p (m)	S (mq)
1	triangolo	18,16	19,40	21,91	29,74	166,84
2	triangolo	21,91	2,82	23,30	24,02	27,68
3	triangolo	23,30	32,15	48,67	52,06	317,89
4	triangolo	48,67	1,71	50,16	50,27	20,73
5	triangolo	50,16	1,71	51,67	51,77	20,43
6	triangolo	51,67	1,31	52,62	52,80	23,52
7	triangolo	52,62	1,11	53,14	53,44	25,93
8	triangolo	53,14	1,92	53,45	54,26	50,48
9	triangolo	53,45	1,36	53,29	54,05	36,04
10	triangolo	53,29	4,20	51,90	54,70	104,14
11	triangolo	51,90	10,89	49,37	56,08	266,61
12	triangolo	49,37	11,23	49,18	54,89	274,84
13	triangolo	49,18	4,07	49,74	51,50	99,61
14	triangolo	49,74	9,54	52,21	55,75	233,83
15	triangolo	43,29	2,56	43,04	44,45	54,96
16	triangolo	52,21	43,29	80,20	87,85	1033,10
17	triangolo	80,20	41,29	64,83	93,16	1331,98
18	triangolo	64,83	10,08	68,42	71,67	312,87
19	triangolo	68,42	14,81	60,96	72,10	411,10
20	triangolo	60,96	11,80	54,26	63,51	278,32
21	triangolo	54,26	2,48	53,09	54,92	58,67
22	triangolo	53,09	26,13	46,45	62,84	606,84
23	triangolo	25,28	57,34	61,30	71,96	723,54
24	triangolo	61,30	21,39	59,08	70,89	630,07
25	triangolo	59,08	11,99	59,34	65,21	353,06
26	triangolo	59,34	4,26	59,65	61,63	126,31
27	triangolo	59,65	12,16	61,73	66,77	361,73
28	triangolo	61,73	3,49	62,44	63,83	106,03
29	triangolo	62,44	10,86	66,68	69,99	321,60
30	triangolo	66,68	13,15	73,64	76,74	389,67
31	triangolo	73,64	0,97	73,07	73,84	28,79
32	triangolo	73,07	1,46	73,59	74,06	50,02
33	triangolo	73,59	3,59	71,13	74,16	94,57
34	triangolo	71,13	39,93	46,45	78,76	867,86
35	triangolo	39,93	11,91	30,35	41,10	122,53
36	triangolo	30,35	4,51	27,01	30,94	43,32
37	triangolo	27,01	23,45	6,40	28,43	66,55
38	triangolo	23,45	20,82	12,40	28,34	128,75

totale mq 10170,79



Comune di Almenno San Salvatore
Provincia di Bergamo

NUOVO PIANO ATTUATIVO "via Don Mazzolari"

- Committenti**
- MANZONI ALESSANDRO - in via Don Mazzolari, 8 - Almenno San Salvatore (Bg)
 - MANZONI LUCA - in via Don Mazzolari, 8 - Almenno San Salvatore (Bg)
 - MANZONI NICOLA - in via Bruchiera, 39 - Palazzago (Bg)
 - MANZONI OLIVIERO - in via Zuccala, 4 - Almenno San Salvatore (Bg)
 - CAPELLI RITA - in via Don Mazzolari, 4 - Almenno San Salvatore (Bg)
 - MANZONI GIUSEPPINA - in via G. Marconi, 4 - Almenno San Salvatore (Bg)
 - MAGNO MIRIAM - in via A. De Gasperi, 10/FER - Almenno San Salvatore (Bg)
 - MAGNO MAURIZIO - in via Solario, 1 ad Almenno San Salvatore (Bg)
 - TERZI BRUNO - in via Don Mazzolari, 1 ad Almenno San Salvatore (Bg)
 - MILESI STEFANIA - in via Don Mazzolari, 1 ad Almenno San Salvatore (Bg)
 - TERZI ALESSANDRA SARA - in via Don Mazzolari, 1 - Almenno San Salvatore (Bg)
 - MASONI CAMILLO - in via Don Mazzolari, 3 ad Almenno San Salvatore (Bg)
 - MITTA MARIA PIA - in via Don Mazzolari, 3 ad Almenno San Salvatore (Bg)
 - MASONI SEVERINO - in via Don Mazzolari, 3/A ad Almenno San Salvatore (Bg)
 - DAMIANI ELISABETTA - in via Don Mazzolari, 3/A - Almenno San Salvatore (Bg)
 - KHMIROVA NATALIA, residente in via Ceregade, 3 ad Almè (Bg)

Progetto architettonico
arch. Luigi Maffei - M+L Architettura - Via Papa Giovanni XXIII, 1 - Madone (BG)



Progetto piano urbanistico

Calcolo analitico superficie territoriale

Scala 1:200

Aggiornamento Giugno 2021

04

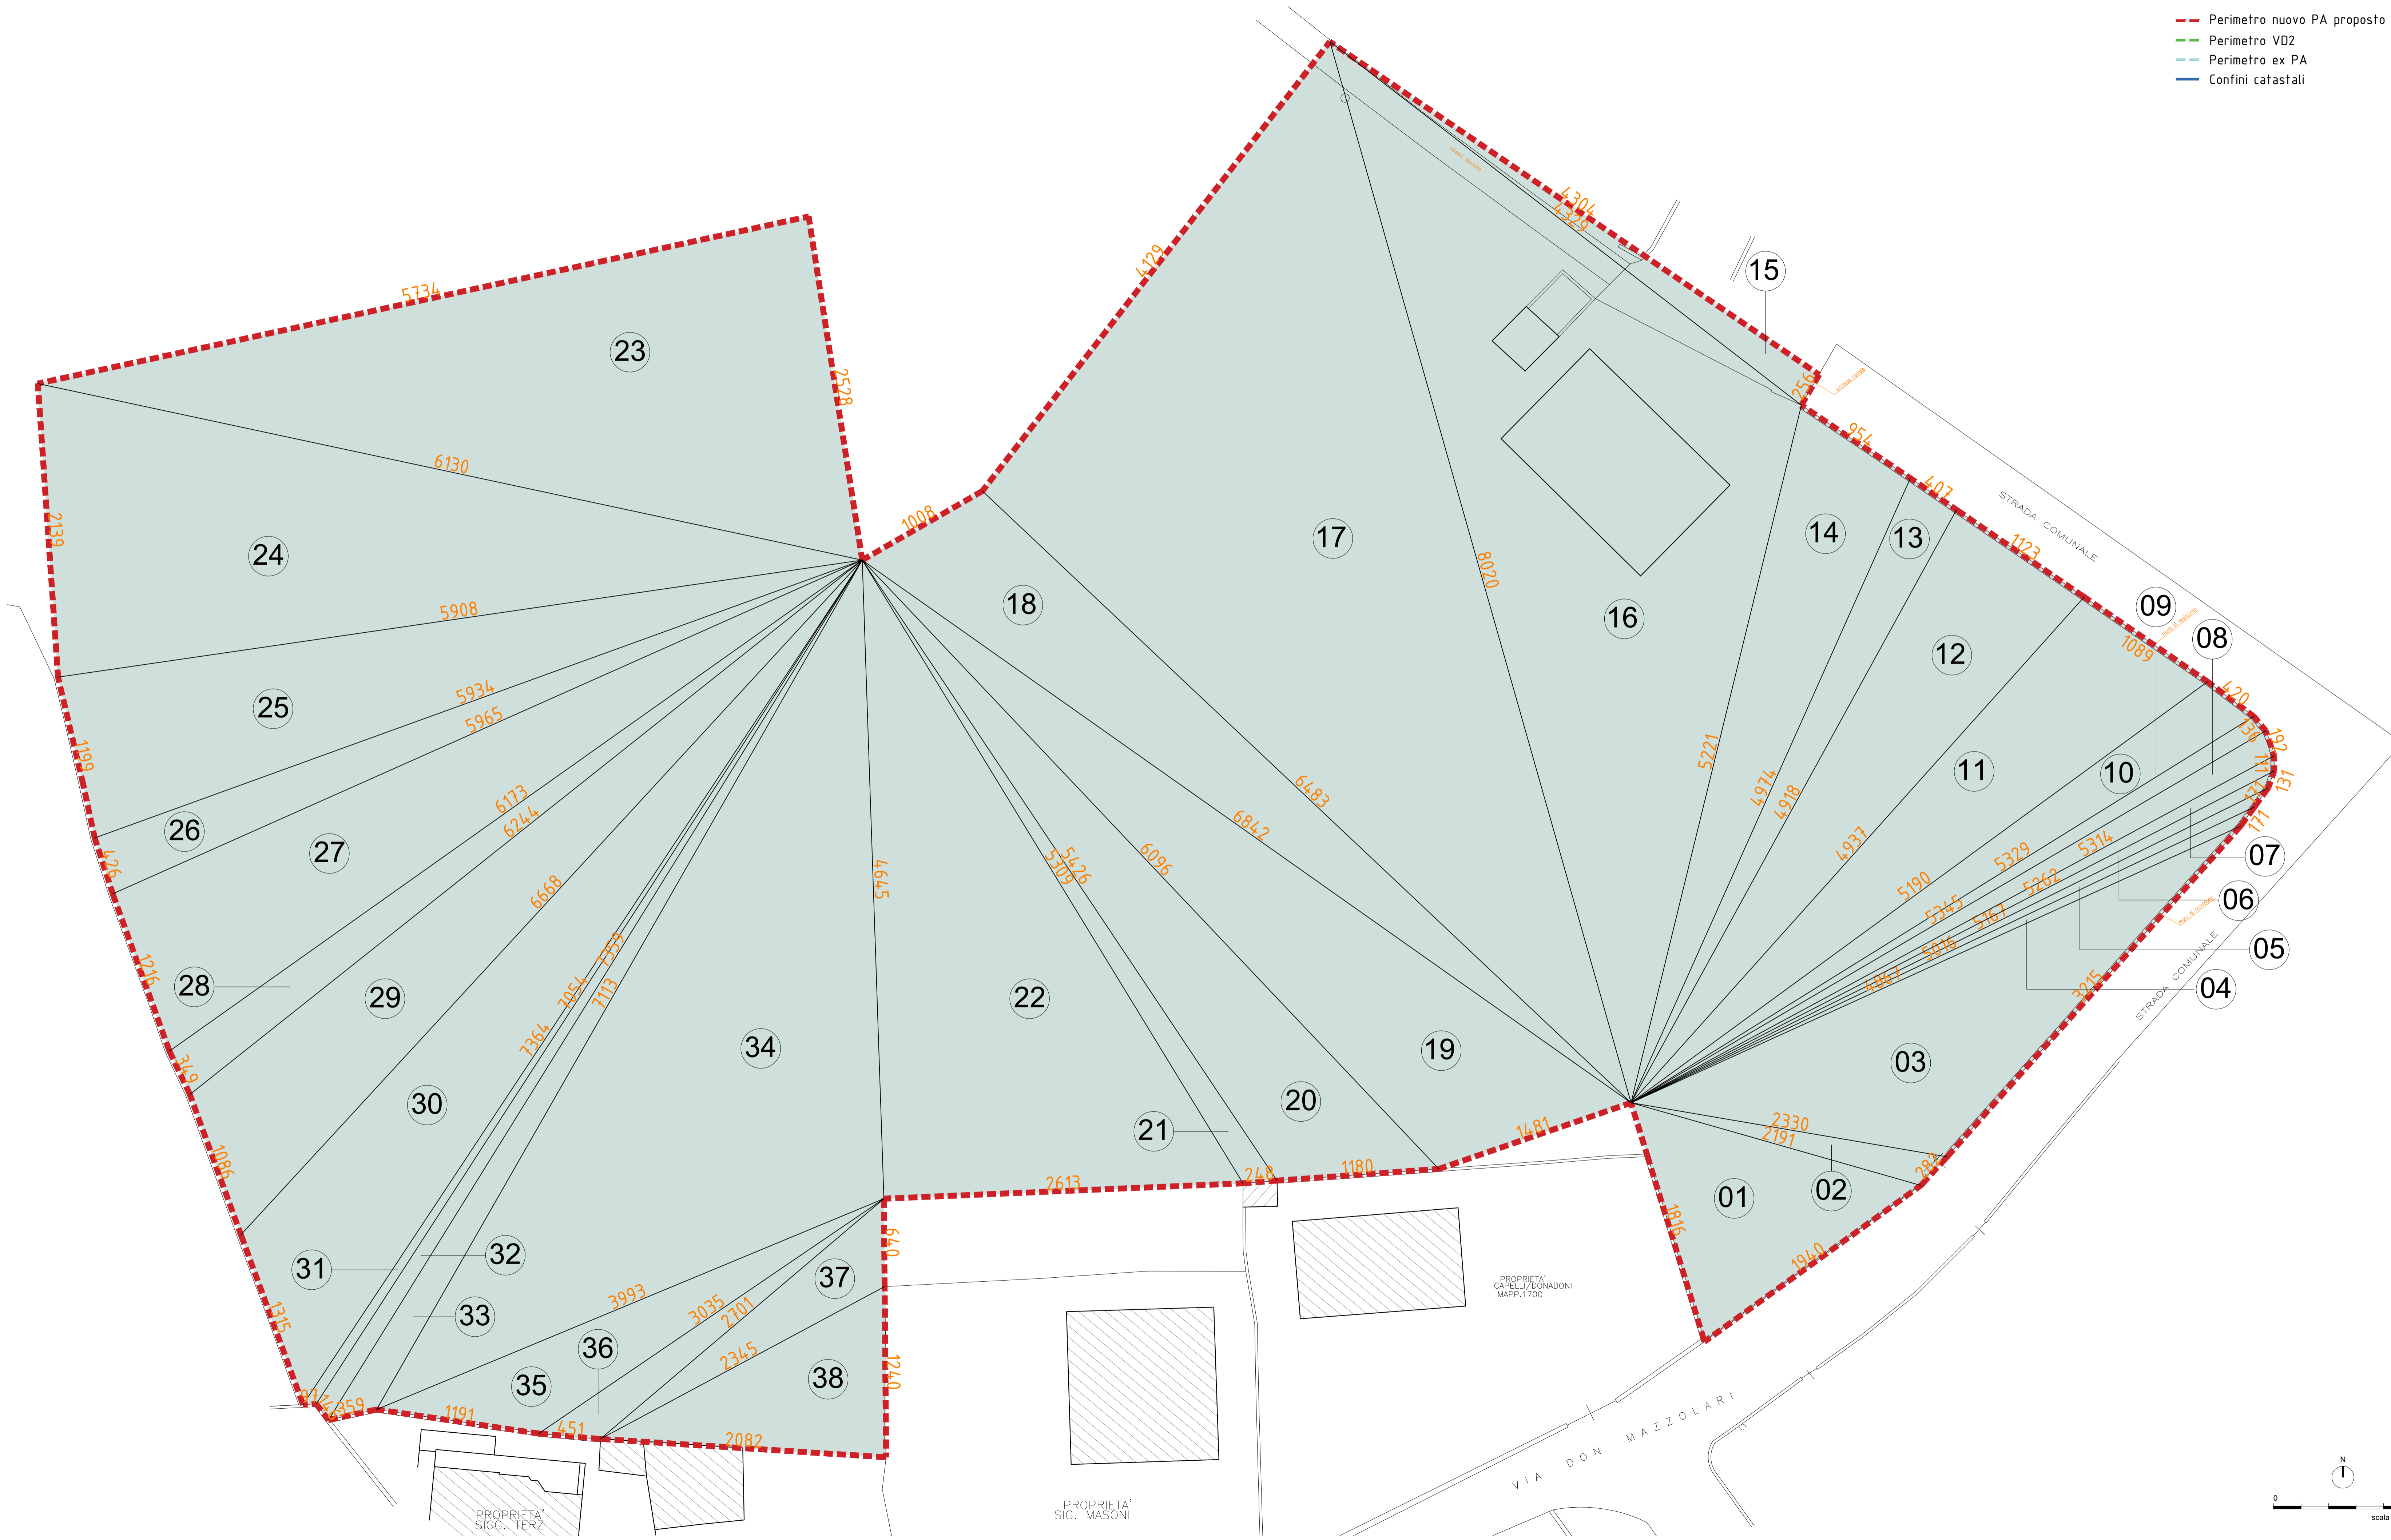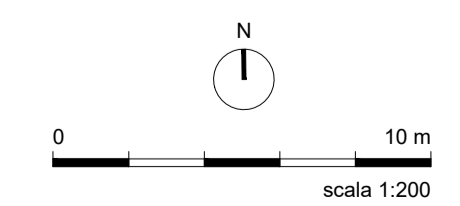

calcolo superficie territoriale