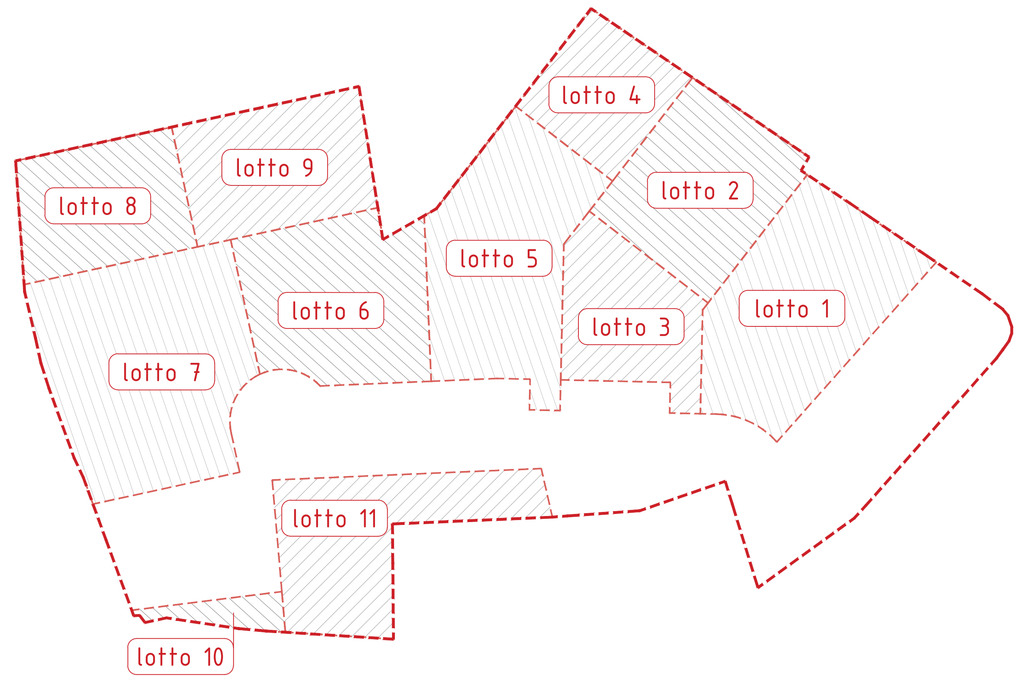

Suddivisione lotti

Ripartizione volumetrica

LOTTO	ASSEGNATO A	SUP. EDIFICABILE LOTTO	SUP. ESTERNA AL LOTTO	Sf EDIFICABIL E/ TOT Sf	SUP. MAX. INVILUPPO	VOLUME ASSEGNATO		S.L.P. VOLUME/3,20		RAPPORTO V/SUP. EDIFICABILE	QUOTE DI RIFERIMENTO PIANI TERRA	RIPARTIZIONE COSTI PL (urbanizzazione e diritti/doveri)		SUPERFICIE DREMANTE (DA REPERIRE NEI LOTTI *fondi*
		mq	mq	%	mq	mc	H=3	mq	H=3	%	vedi Tavola 07	%	tot %	mq
1	Khmirova Natalia	994,80	0,00	12,35	389,68	892,64	297,13	278,76	92,92	0,99	bex + 3,00 piano terra + 6,00	12%	40%	95,00
2	Khmirova Natalia	689,41	0,00	9,41	263,95	594,69		185,84		0,86	bex + 5,00 piano terra + 5,00 piano primo + 8,00	8%		60,00
3	Khmirova Natalia	536,50	0,00	7,05	174,71	297,35		92,92		0,58	bex + 5,00 piano primo + 6,00	4%		35,00
4	Khmirova Natalia	496,44	131,84	5,66	168,47	297,35		92,92		0,72	bex + 8,00 piano primo + 11,00	4%		35,00
5	Khmirova Natalia	929,03	189,33	12,68	416,93	892,64		278,76		0,96	bex A + 8,00 piano primo A + 11,00 piano terra A + 5,00 bex C + 5,00 piano terra B + 8,00	12%		105,00
6	Magno Maurizio	759,54	19,10	10,37	324,58	892,64	892,64	278,76	278,76	1,17	bex + 8,00 piano terra + 11,00 piano primo + 5,00	12%	12%	105,00
7	Manzoni Giuseppina	1169,95	0,00	15,97	323,72	1189,39	1784,08	371,68	557,53	1,02	bex A + 10,00 piano terra A + 13,00 bex B + 3,00 piano primo A + 10,00 piano primo B + 6,00 piano terra B + 3,00	16%	24%	120,00
8	Manzoni Giuseppina	550,31	157,13	3,51	140,91	594,69		185,84		1,08	bex + 11,00 piano terra + 14,00 piano primo + 17,00	8%		63,00
9	Manzoni Alessandro	613,98	222,48	8,38	335,13	1784,08	1784,08	557,53	557,53	2,91	bex + 11,00 piano primo + 14,00 piano terra + 17,00	24,% 24%		125,00
10	Terzi Bruno	95,33	0,00	1,30		0	nc					0%	0%	0,00
11	Masoni Severino	682,18	0,00	9,31		0	nc					0%	0%	0,00
		7325,47				7433,67		2323,02				100%		743,00

N.B. Per l'attuazione del P.L. sono ammesse soluzione progettuali modificative delle indicazioni planivolumetrice e suddivisione dei lotti, di cui agli elaborati grafici del P.L. stesso, purchè non comportanti alterazioni delle caratteristiche tipologiche di impostazione del progetto planivolumetrico, così come disposto dall'art.14 comma 12 della L.R. 12/05

Comune di Almenno San Salvatore
Provincia di Bergamo

NUOVO PIANO ATTUATIVO

"via Don Mazzolari"

Committenti
MANZONI ALESSANDRO - via Don Mazzolari, 8 - Almenno San Salvatore (Bg)
MANZONI LUCA - in via Don Mazzolari, 8 - Almenno San Salvatore (Bg)
MANZONI NICOLA - in via Bruchiera, 39 - Palazzago (Bg)
MANZONI OLIVIERO - in via Zuccala; 4 Almenno San Salvatore (Bg)
CAPELLI RITA - in via Don Mazzolari, 4 - Almenno San Salvatore (Bg)
MANZONI GIUSEPPINA - in via G. Marconi, 4 - Almenno San Salvatore (Bg)
MAGNO MIRIAM - in via A. De Gasperi, 10/TER - Almenno San Salvatore (Bg)
MAGNO MAURIZIO - in via Solario, 1 ad Almenno San Salvatore (Bg)
TERZI BRUNO - in via Don Mazzolari, 1 ad Almenno San Salvatore (Bg)
MILESI STEFANIA - in via Don Mazzolari, 1 ad Almenno San Salvatore (Bg)
TERZI ALESSANDRA SARA - in via Don Mazzolari, 1 - Almenno San Salvatore (Bg)
MASONI CAMILLO - in via Don Mazzolari, 3 ad Almenno San Salvatore (Bg)
MITTA MARIA PIA - in via Don Mazzolari, 3 ad Almenno San Salvatore (Bg)
MASONI SEVERINO - in via Don Mazzolari, 3/A ad Almenno San Salvatore (Bg)
DAMIANI ELISABETTA - in via Don Mazzolari, 3/A - Almenno San Salvatore (Bg)
KHMIROVA NATALIA, residente in via Ceregade, 3 ad Almè (Bg)

Progetto architettonico
arch. Luigi Maffeis - M+L Architettura - Via Papa Giovanni XXIII, 1 - Madone (BG)

Progetto piano urbanistico

Suddivisione lotti e assegnazione

Scala 1:500

Aggiornamento Giugno 2021

07

M+L ARCHITETTURA
di Arch. Luigi Erberto Maffeis
Via Papa Giovanni XXIII n°1 - 24040 Madone (BG) - T 035.99.15.93 - F 035.03.71.111
www.gruppoml.it
Partita IVA 04424850166

SERVIZI PER L'URBANISTICA, L'INGEGNERIA E L'ARCHITETTURA

C_A217 - - 1 - 2021-06-18 - 0005014