


LEGENDA:
 Piano giorno
 Gronda

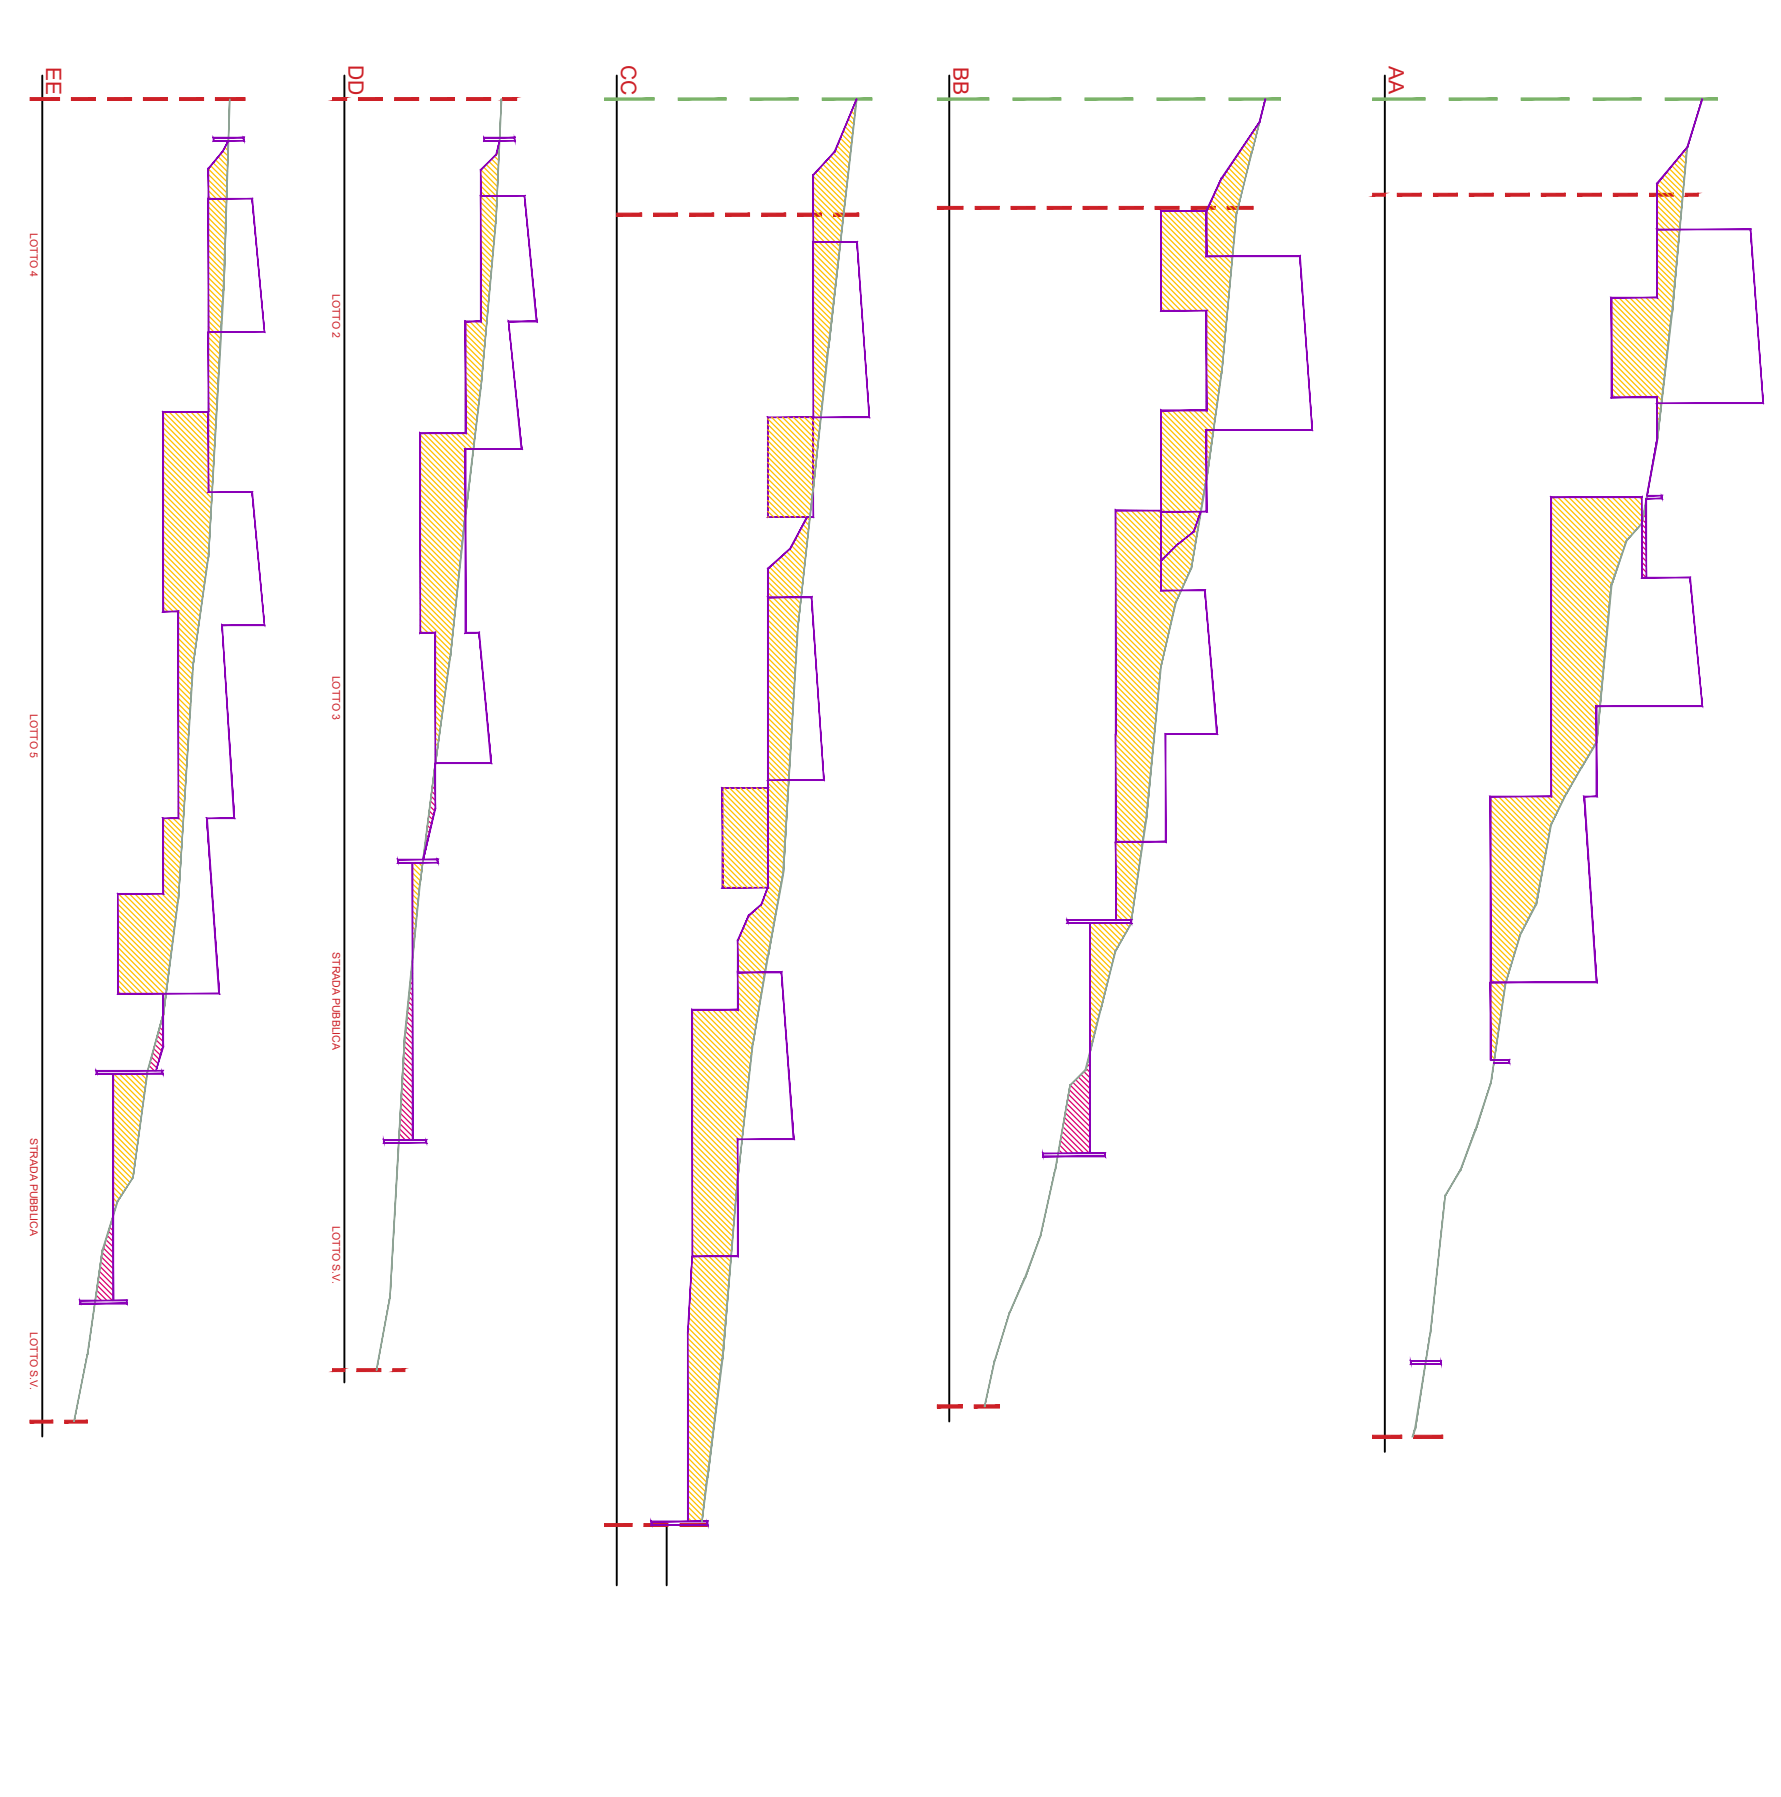

Comune di Almeno San Salvatore
 Provincia di Bergamo

**NUOVO PIANO ATTUATIVO
 "Via Don Mazzolari"**

Comitanti:
 MANZONI ALESSANDRO - via Don Mazzolari, 8 - Almeno San Salvatore (Bg)
 MANZONI WOLFA - in via Broletto, 1 - Almeno San Salvatore (Bg)
 MANZONI WOLFA - in via Broletto, 30 - Frazzato (Bg)
 MANZONI OLIVIERO - in via Zucchi, 4 - Almeno San Salvatore (Bg)
Progetto piano urbanistico

Sezioni ambientali e vincoli di veduta ambientale

Scala 1:200

Aggiornamento Giugno 2021

08

