



Comune di Almenno San Salvatore  
Provincia di Bergamo

# NUOVO PIANO ATTUATIVO "via Don Mazzolari"

## Committenti

MANZONI ALESSANDRO - via Don Mazzolari, 8 - Almenno San Salvatore (Bg)  
MANZONI LUCA - in via Don Mazzolari, 8 - Almenno San Salvatore (Bg)  
MANZONI NICOLA - in via Bruchiera, 39 - Palazzago (Bg)  
MANZONI OLIVIERO - in via Zuccala, 4 - Almenno San Salvatore (Bg)  
CAPELLI RITA - in via Don Mazzolari, 4 - Almenno San Salvatore (Bg)  
MANZONI GIUSEPPINA - in via G. Marconi, 4 - Almenno San Salvatore (Bg)  
MAGNO MIRIAM - in via A. De Gasperi, 10/TER - Almenno San Salvatore (Bg)  
MAGNO MAURIZIO - in via Solario, 1 ad Almenno San Salvatore (Bg)  
TERZI BRUNO - in via Don Mazzolari, 1 ad Almenno San Salvatore (Bg)  
MILESI STEFANIA - in via Don Mazzolari, 1 ad Almenno San Salvatore (Bg)  
TERZI ALESSANDRA SARA - in via Don Mazzolari, 1 - Almenno San Salvatore (Bg)  
MASONI CAMILLO - in via Don Mazzolari, 3 ad Almenno San Salvatore (Bg)  
MITTA MARIA PIA - in via Don Mazzolari, 3 ad Almenno San Salvatore (Bg)  
MASONI SEVERINO - in via Don Mazzolari, 3/A ad Almenno San Salvatore (Bg)  
DAMIANI ELISABETTA - in via Don Mazzolari, 3/A - Almenno San Salvatore (Bg)  
KHMIROVA NATALIA, residente in via Ceregade, 3 ad Almè (Bg)

## Progetto architettonico

arch. Luigi Maffeis - M+L Architettura - Via Papa Giovanni XXIII, 1 - Madone (BG)


Progetto piano urbanistico

Sezione tipo strada

Scala 1:25

Aggiornamento Giugno 2021

# 12

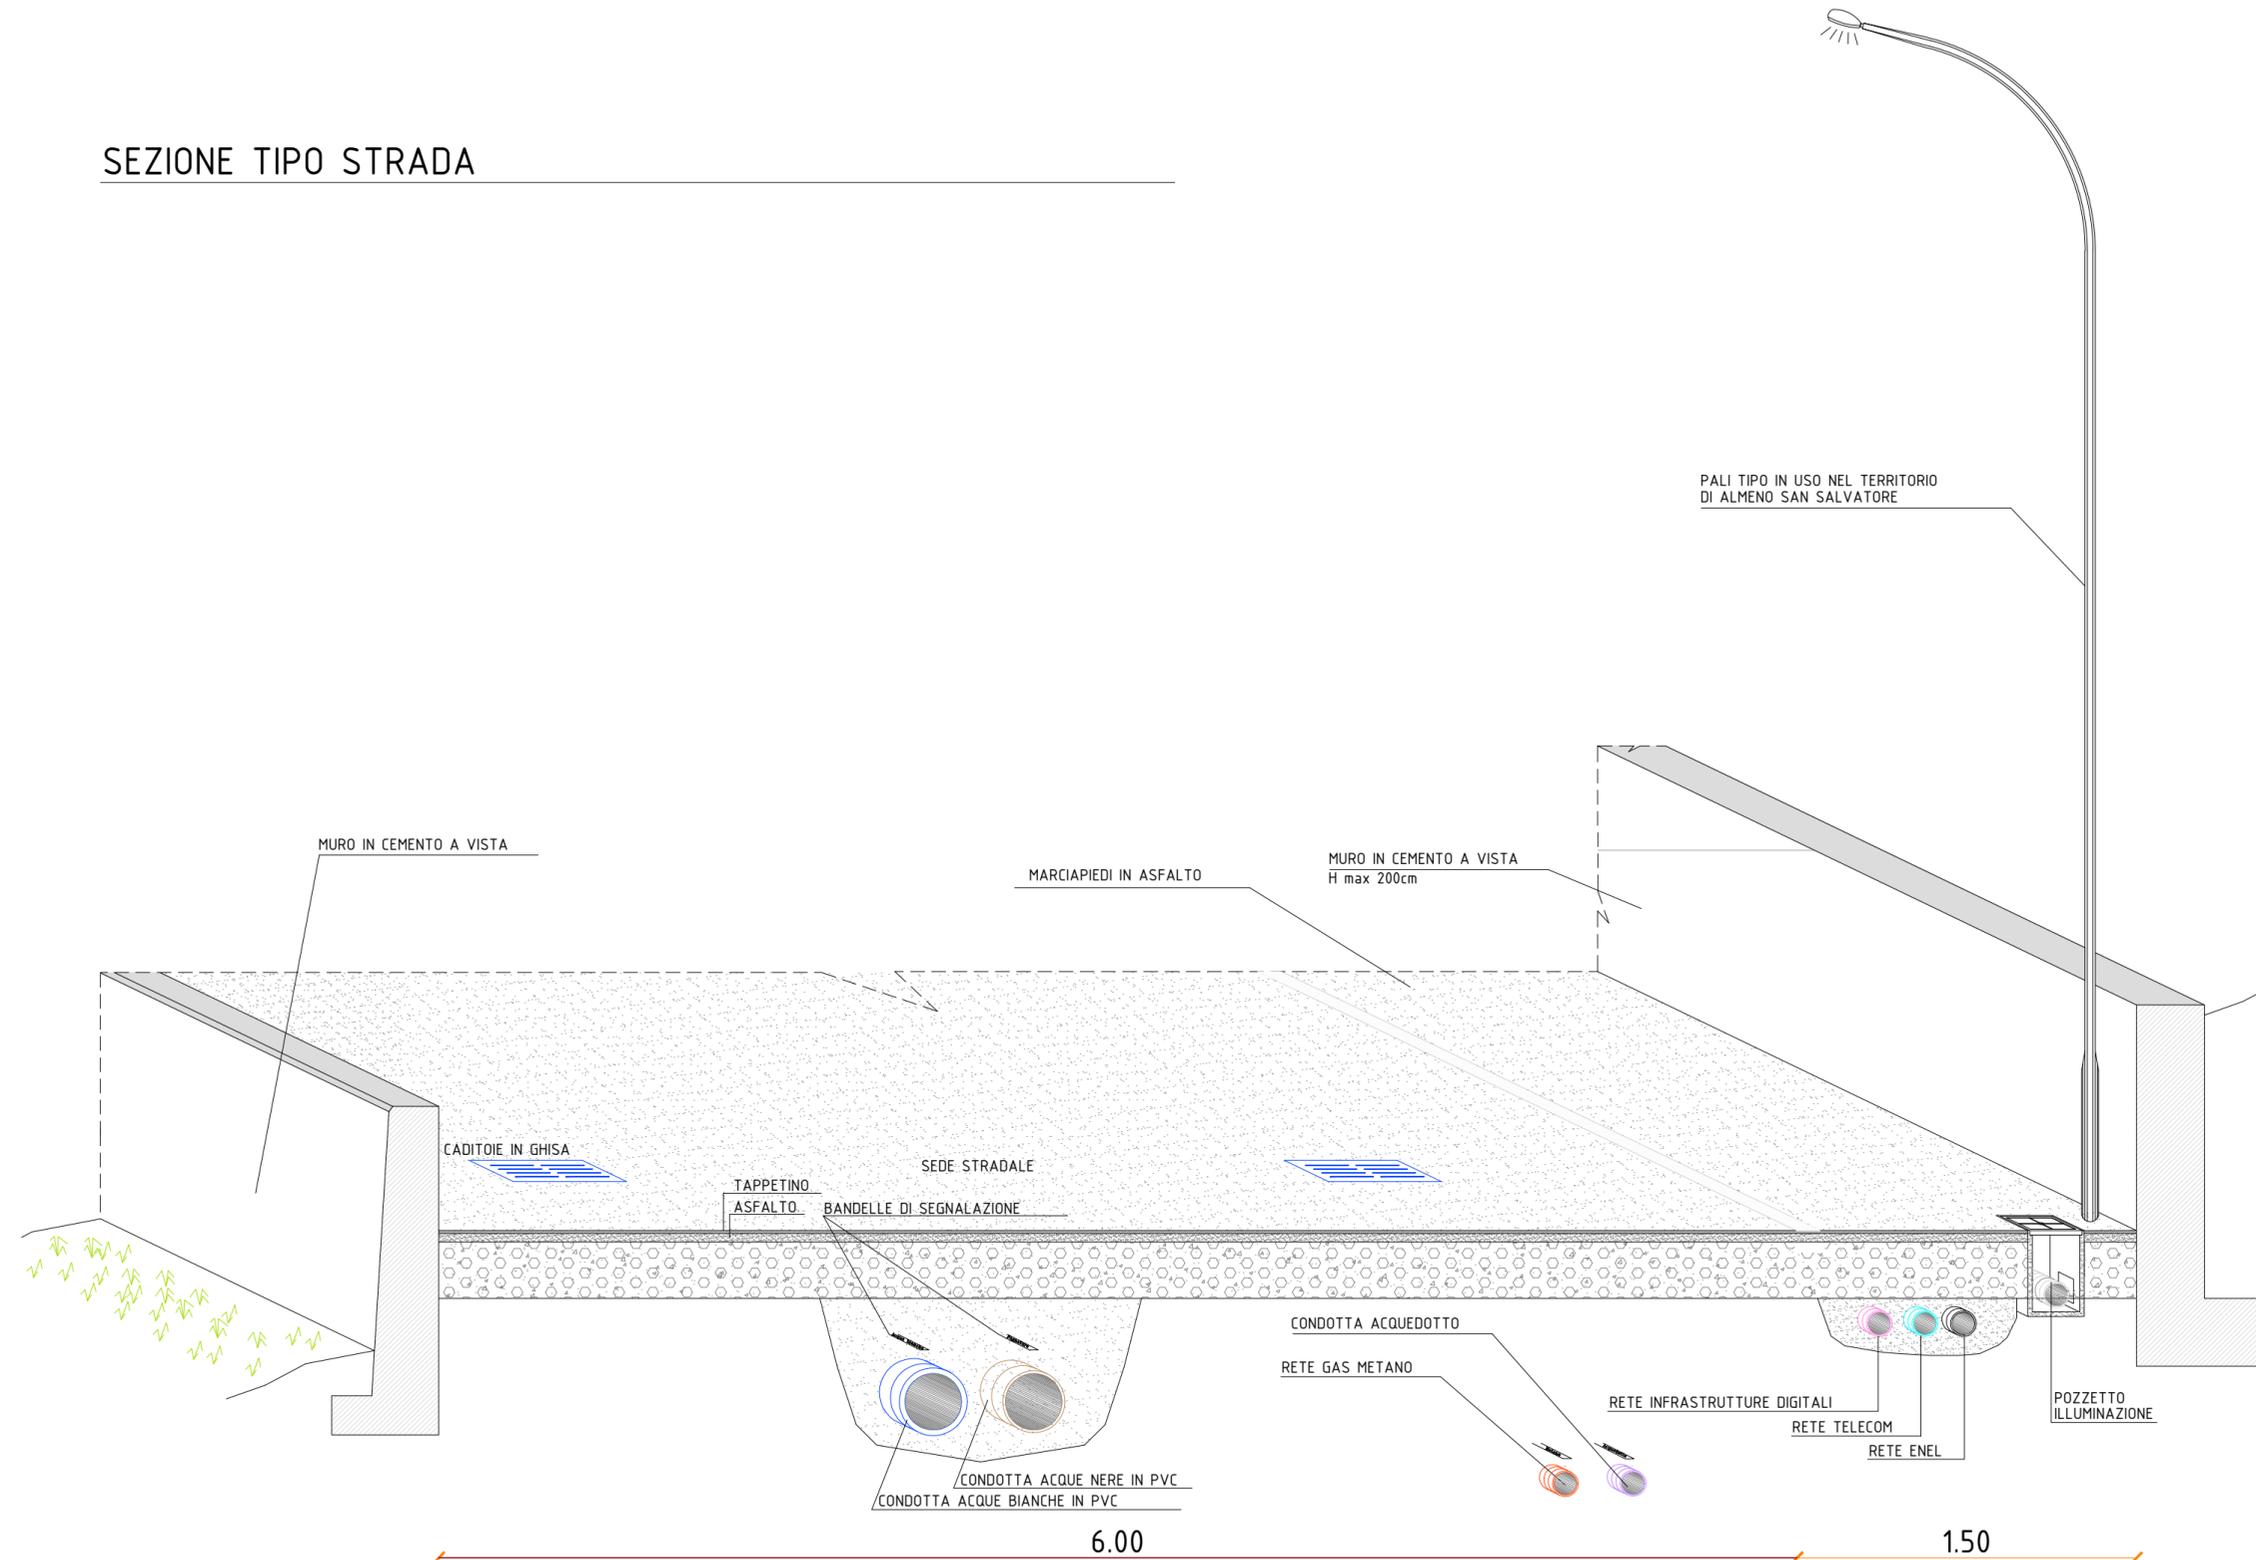

M+L ARCHITETTURA  
di Arch. Luigi Eriberto Maffeis  
Via Papa Giovanni XXIII n°1 - 24040 Madone (BG) - T 035.99.15.97 - F 035.07.71.111  
www.gruppoml.it  
Partita IVA 04424850164



SERVIZI PER L'URBANISTICA, L'INGEGNERIA E L'ARCHITETTURA